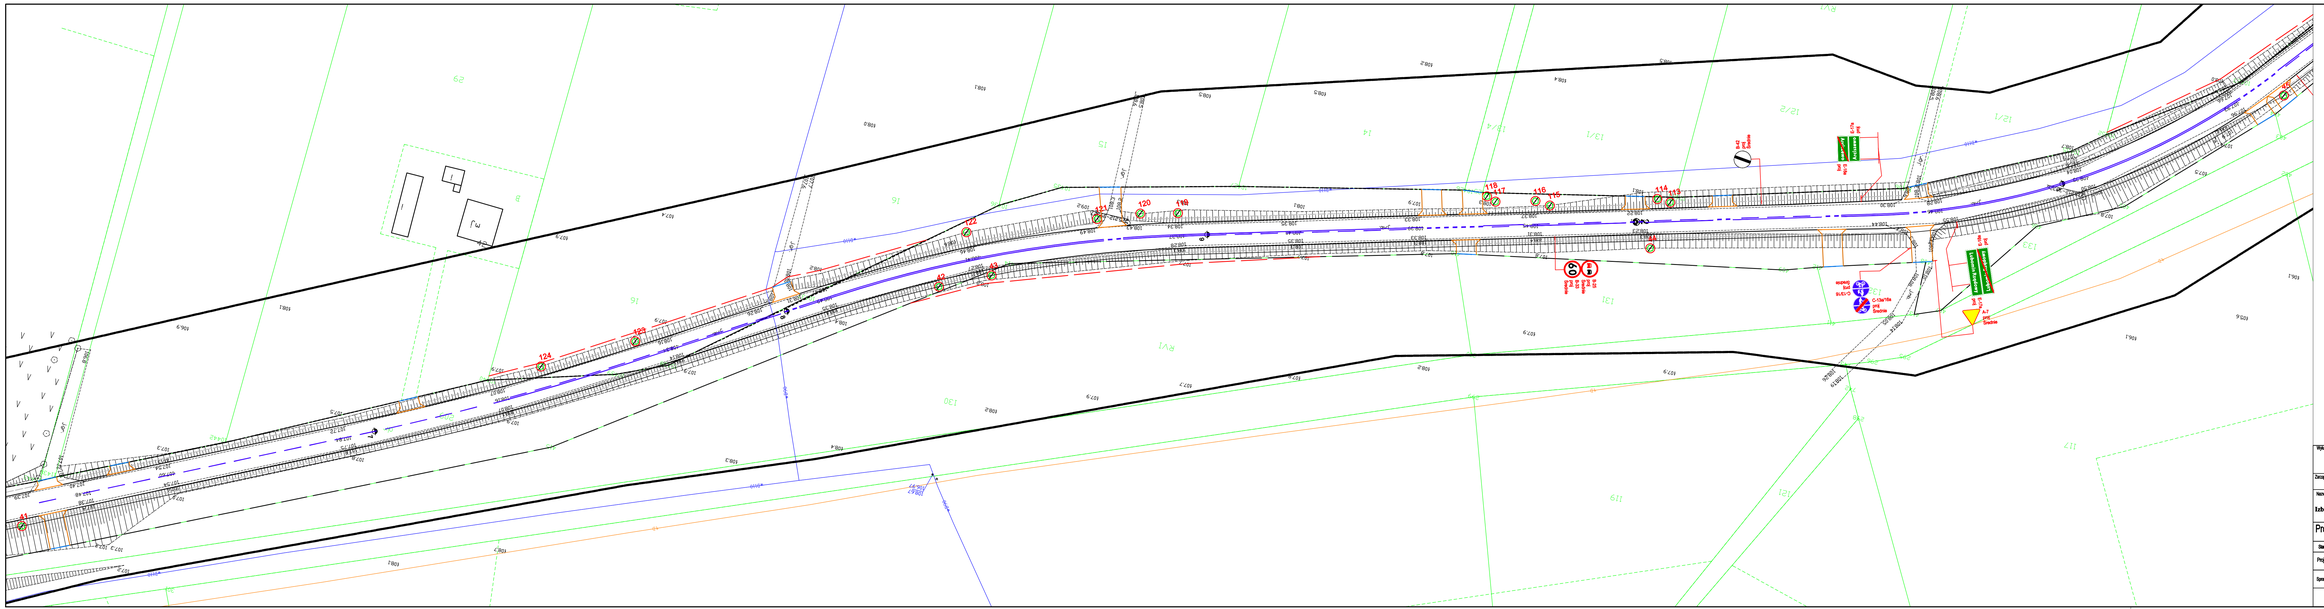

Wykonawca projektu:
Biuro Projektowe Renata Krajczewska -Jędrusiak
ul. Żwirki i Wigury 9/1, 87-840 Lubień Kujawski

Zarządca
Powiat Włocławski

Nazwa i adres obiektu budowlanego:
Rozbudowa drogi powiatowej nr 2931C
Izbica Kujawska - Bonikowo - Borzymin - odcinek Bonikowo - Lubomin

Projekt stałej organizacji ruchu

Plan sytuacyjny

Stanowisko	Nazwisko, upoważnienia.	Podpis	
Projektant	mgr inż. Sergiusz Malkowski KUP/0104/PWOD/12		SKALA 1:500
Sprawdzający			
	Data 23.04.2019 r.		NR RYS. 2.4