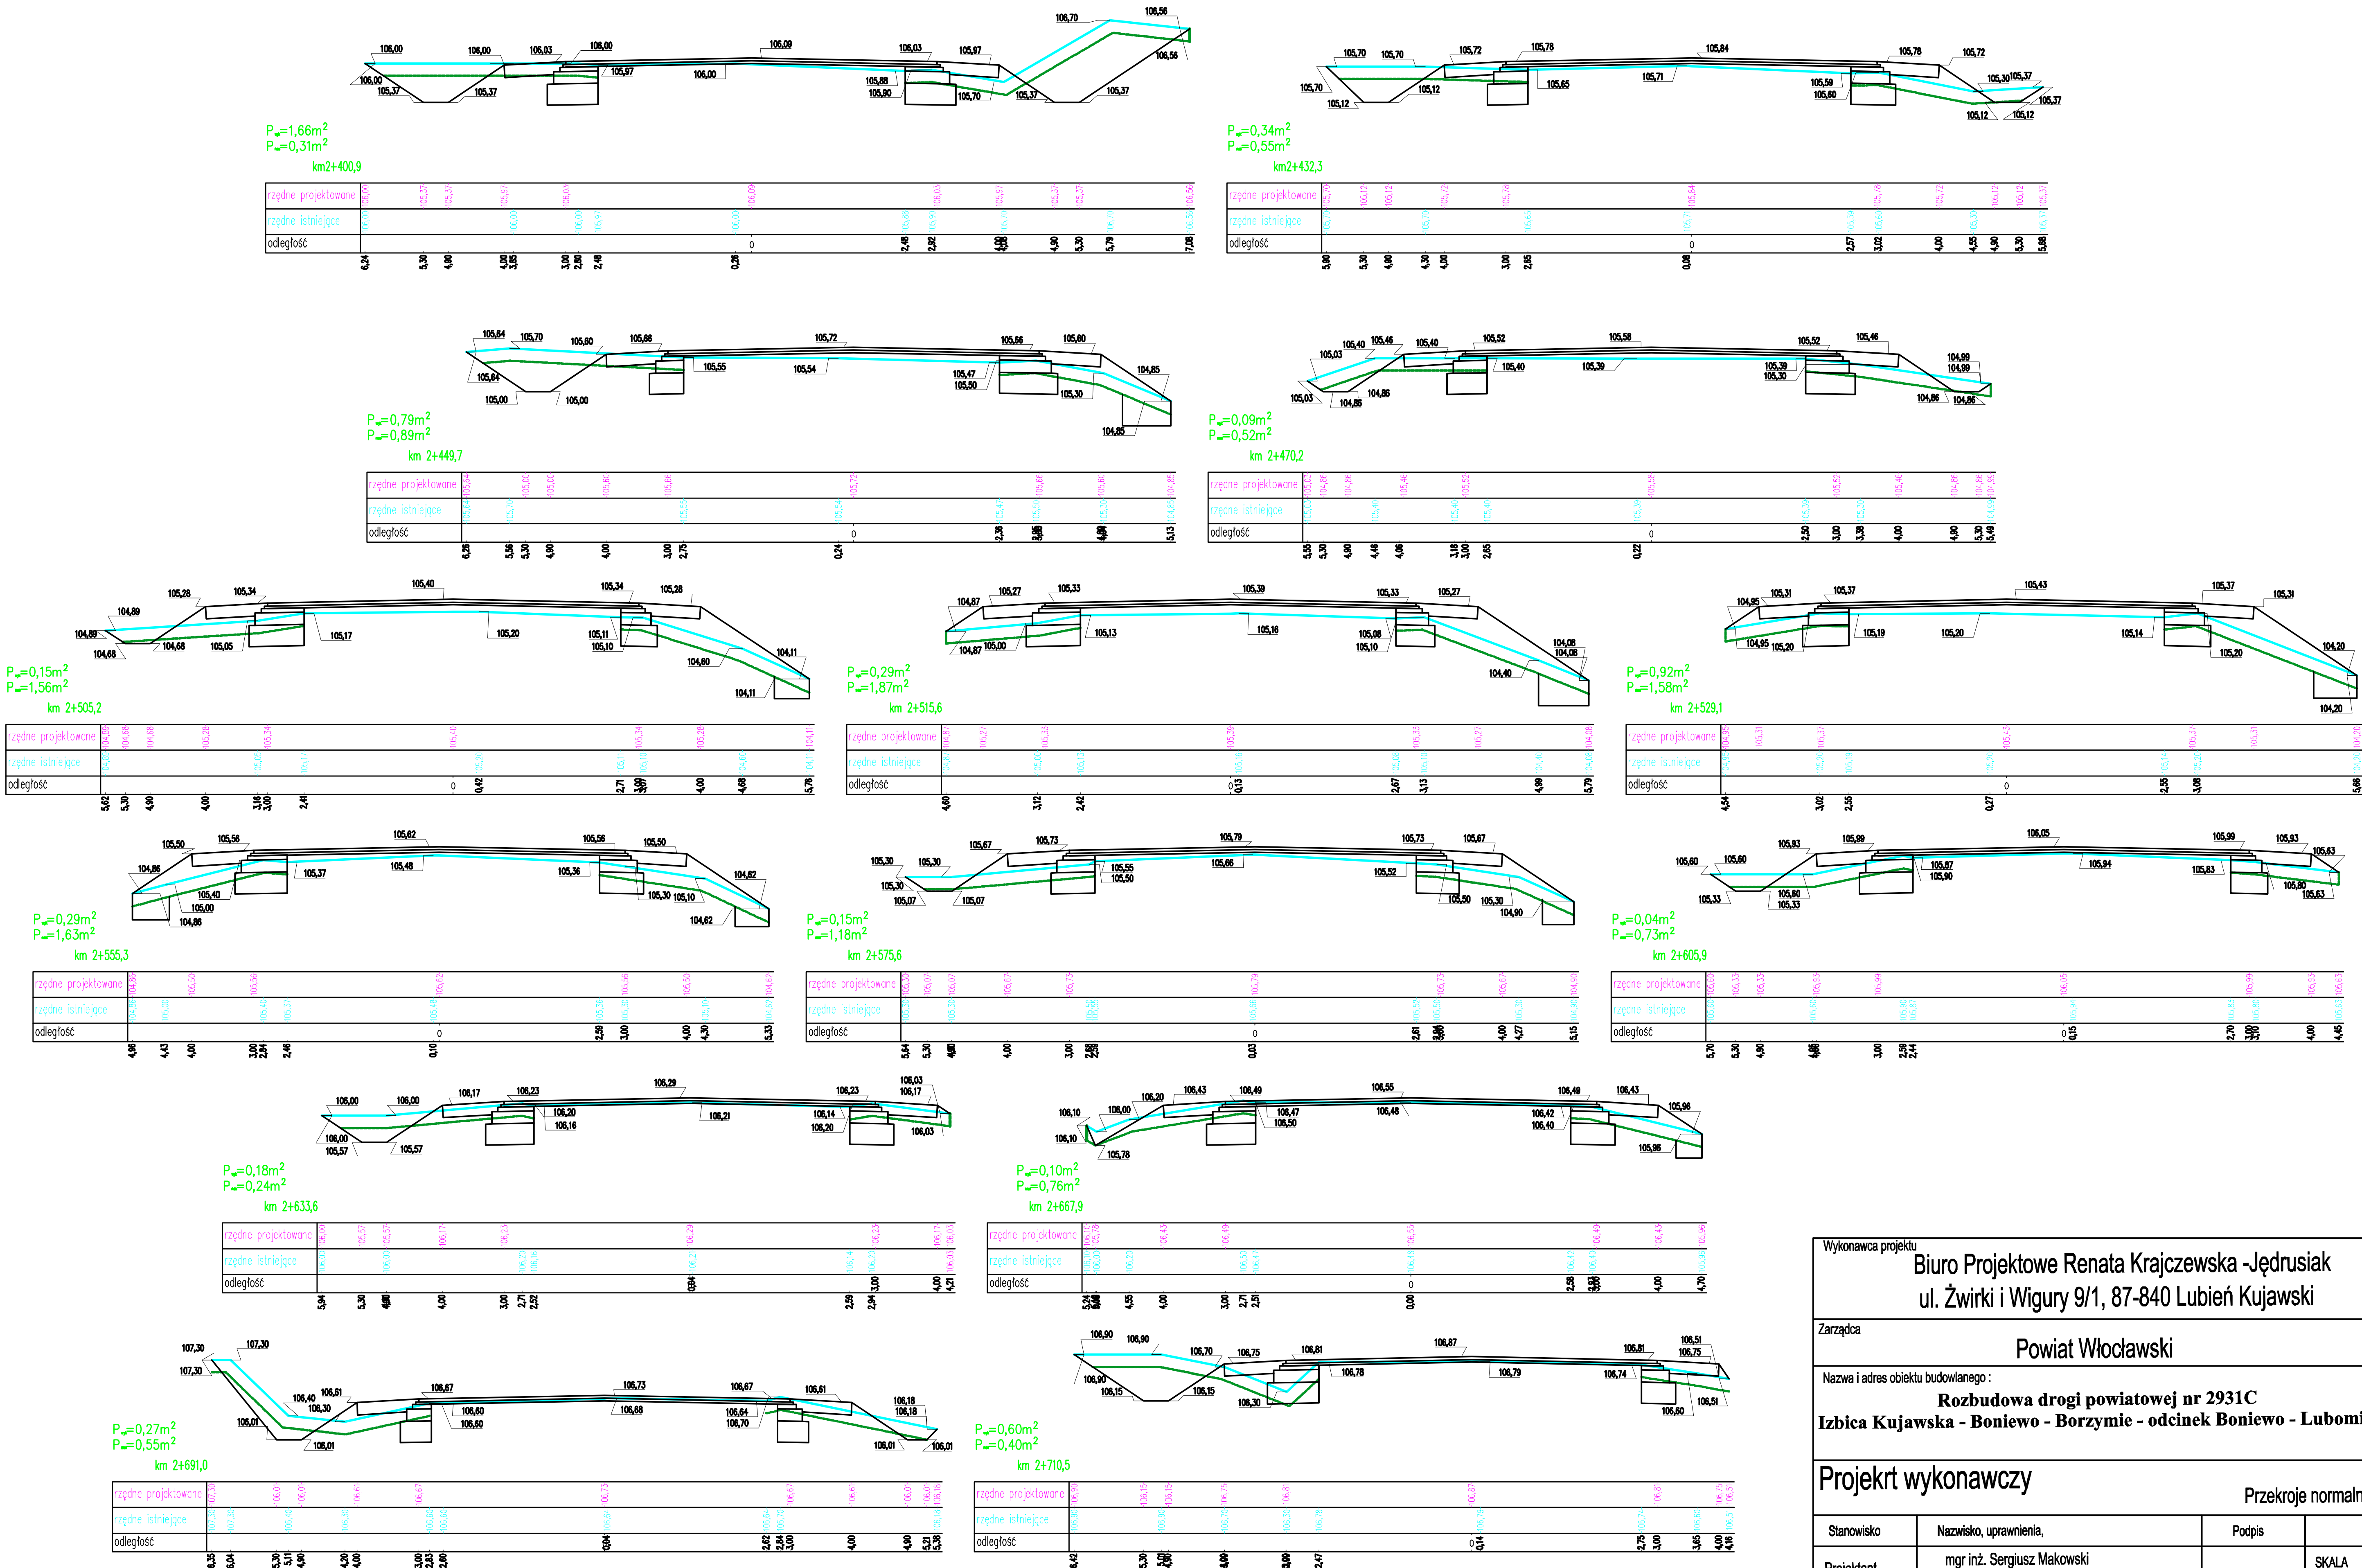

Wykonawca projektu Biuro Projektowe Renata Krajczewska -Jędrusiak ul. Żwirki i Wigury 9/1, 87-840 Lubień Kujawski			
Zarządca Powiat Włocławski			
Nazwa i adres obiektu budowlanego : **Rozbudowa drogi powiatowej nr 2931C** **Izbica Kujawska - Boniewo - Borzymie - odcinek Boniewo - Lubomin**			
Projekrt wykonawczy		Przekroje normalne	
Stanowisko	Nazwisko, uprawnienia,	Podpis	
Projektant	mgr inż. Sergiusz Makowski KUP/0134/PWOD/12		SKALA 1:100
Sprawdzający	inż. Mariusz Jabłoński UA-V-7342-5/22/98 Wk		
		Data 23.04.2019 r.	NR RYS. 9