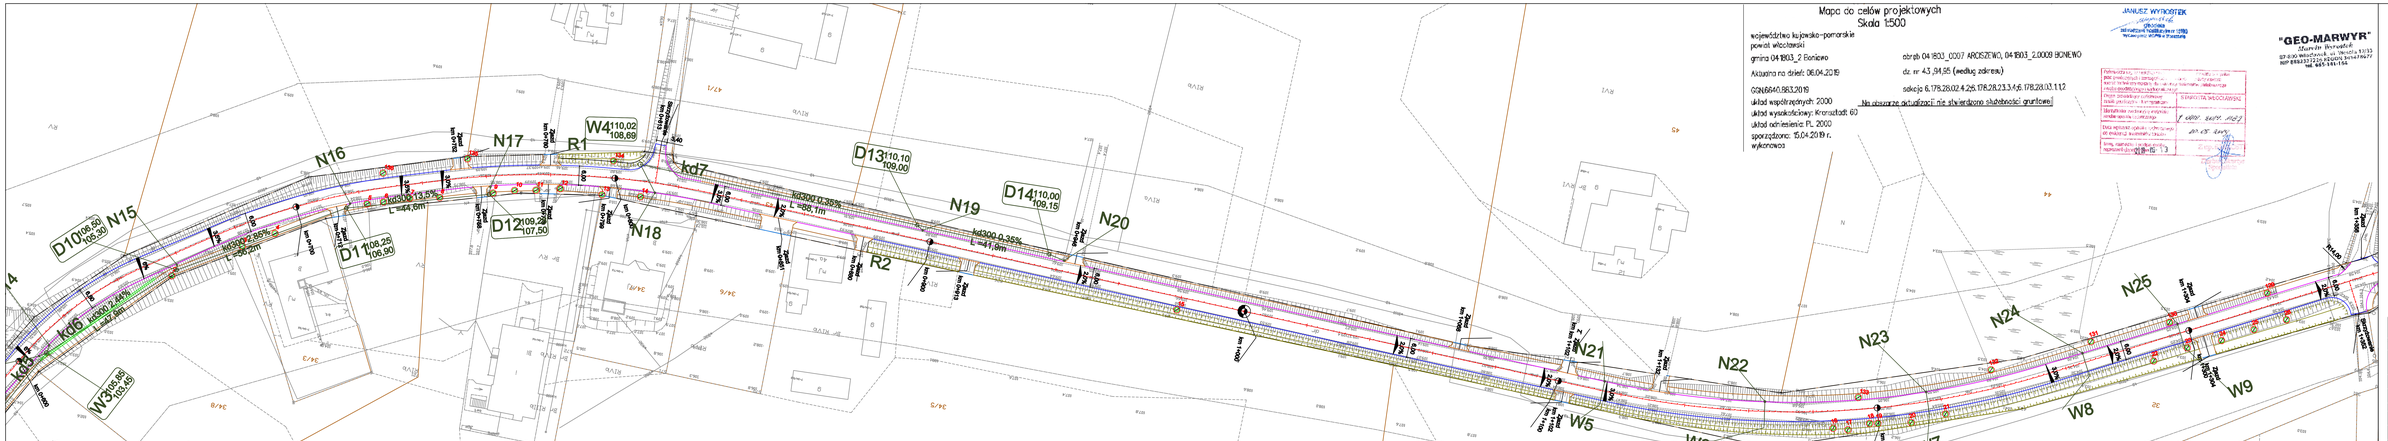

Mapa do celów projektowych
Skala 1:500

województwo kujawsko-pomorskie
powiat włocławski
gmina 04 1803_2 Bonowo
Aktualna na dzień: 06.04.2019
GIN.6640.863.2019
układ współrzędnych: 2000
układ wysokościowy: Kronsztadt 60
układ odniesienia: PL 2000
sporządzono: 15.04.2019 r.
wykonawca

obręb 04 1803_0007 ARCISZEWO, 04 1803_2.0009 BONEWO
dz. nr 43 ,91,95 (według zakresu)
sekcja 6,178,28,02,4,26,178,28,23,3,4,6,178,28,03,1,12

Na obszarze opracowania nie stwierdzono szkodliwości gruntowej

JANUSZ WYROSTEK
Nr uprawnień 0000/00/00
Zakres uprawnień: bez ograniczeń
Wydane przez: Okręgową Komisję Egzaminacyjną w Bydgoszczy

"GEO-MARWYR"
Marcin Wyrostek
87-800 Włocławek, ul. Kujawska 3a/13/3
NIP 8882337...
tel. 665 181 154

SYSTEM WYSOKOŚCIOWY
1 calość ... 2019
... 43 ... 91/95

LEGENDA
Kolektor deszczowy
D9 Studnia kanalizacyjna
N12 Wpust deszczowy
W3 Wylot deszczowy

Wykonawca projektu:
Biuro Projektowe Renata Knipczewska -Jędrzejak
ul. Żwirki i Wigury 9/1, 87-840 Lubień Kujawski

Zamawiający:
Zarząd Powiatu Włocławskiego

Nazwa i adres obiektu budowlanego:
Budowa/przebudowa drogi powiatowej nr 2910C
Słońca Kujawska – Bonowo – Skarszewka
– odcinek Bonowo – Lubanie

Rodzaj dokumentacji: Projekt wykonawczy

Nazwa rysunku:
Projekt zagospodarowania terenu

Stanowisko	Nazwisko, specjalność, nr uprawnień	Podpis
Projektant	mgr inż. Agnieszka Bajerowska KUJAWIA/POO/0068	
Sprawdzający	mgr inż. Hanna Lewandowska KUJAWIA/POO/0068	

SKALA 1:500 | Data 01.07.2019 r. | AR.RYS. 3.0