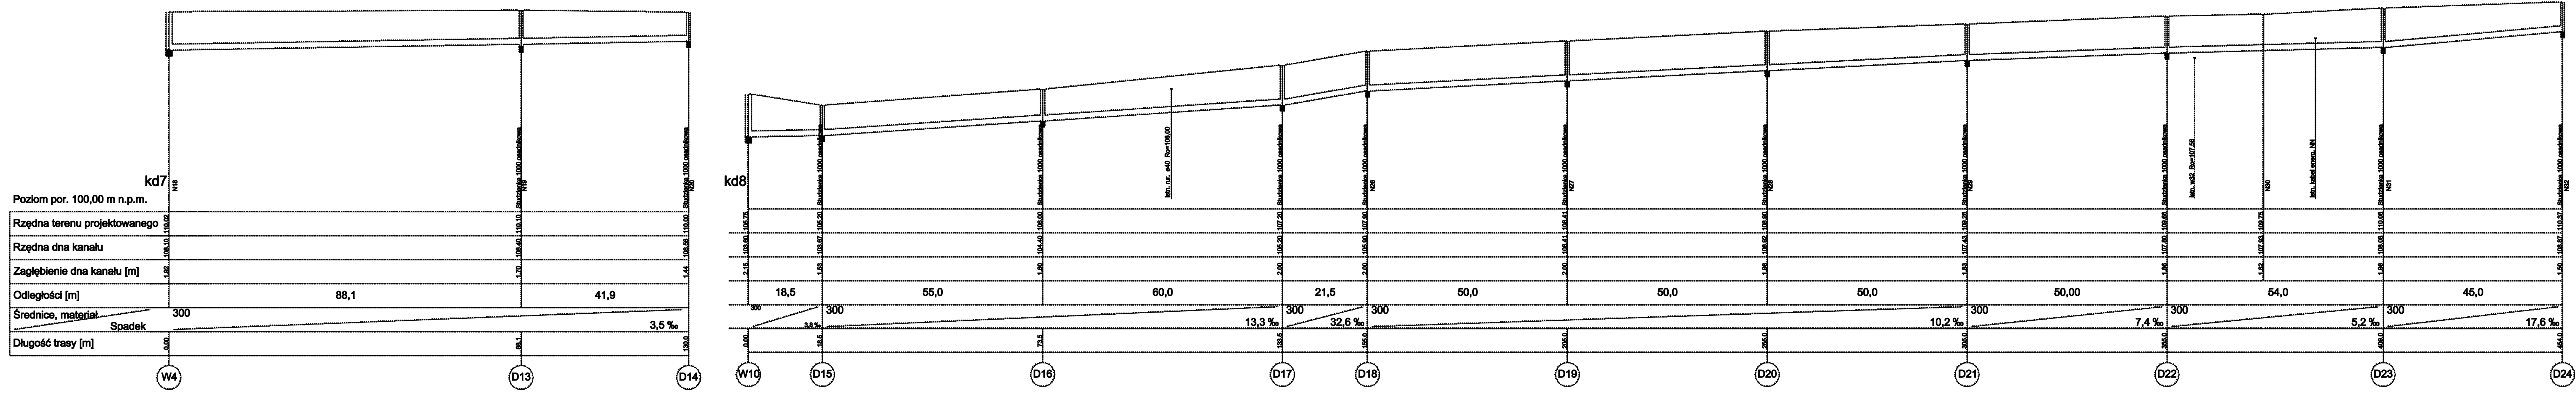
kd7
Poziom por. 100,00 m n.p.m.
Rzędna terenu projektowanego
Rzędna dna kanału
Zagłębienie dna kanału [m]
Odległości [m]
Średnice, materiał
Spadek
Długość trasy [m]
N18
110.02
108.10
1.92
0.00
W4
88,1
300
Studzienka 1000 osadnikowa
N19
110.10
108.40
1.70
88.1
D13
41,9
3,5 ‰
Studzienka 1000 osadnikowa
N20
110.00
108.56
1.44
130.0
D14
kd8
105.75
103.60
2.15
0.00
W10
18,5
300
3,8 ‰
Studzienka 1000 osadnikowa
105.20
103.67
1.53
18.5
D15
55,0
300
Studzienka 1000 osadnikowa
106.00
104.40
1.60
73.5
D16
60,0
Istn. rur. ø40 Ro=106,00
13,3 ‰
Studzienka 1000 osadnikowa
107.20
105.20
2.00
133.5
D17
21,5
300
32,6 ‰
Studzienka 1000 osadnikowa
N26
107.90
105.90
2.00
155.0
D18
50,0
300
Studzienka 1000 osadnikowa
N27
108.41
106.41
2.00
205.0
D19
50,0
Studzienka 1000 osadnikowa
N28
108.90
106.92
1.98
255.0
D20
50,0
10,2 ‰
Studzienka 1000 osadnikowa
N29
109.26
107.43
1.83
305.0
D21
50,00
300
7,4 ‰
Studzienka 1000 osadnikowa
109.66
107.80
1.86
355.0
D22
54,0
300
Istn. w32 Ro=107,58
N30
109.75
107.93
1.82
Istn. kabel energ. NN
5,2 ‰
Studzienka 1000 osadnikowa
N31
110.06
108.08
1.98
409.0
D23
45,0
300
17,6 ‰
Studzienka 1000 osadnikowa
N32
110.37
108.87
1.50
454.0
D24

Wykonawca projektu
Biuro Projektowe Renata Krajczewska -Jędrusiak
ul. Żwirki i Wigury 9/1, 87-840 Lubień Kujawski

Zarządca
Zarząd Powiatu Włocławskiego

Nazwa i adres obiektu budowlanego :
Rozbudowa drogi powiatowej nr 2931C
Izbica Kujawska - Boniewo - Borzymie
- odcinek Boniewo - Lubomin

Stadium dokumentacji :
Projekt wykonawczy

Nazwa rysunku :
Profile podłużne kanalizacji deszczowej

Stanowisko	Nazwisko, uprawnienia,	Podpis
projektant	mgr inż. Agnieszka Bajerowska KUP/0145/POOS/06	
Sprawdzający	mgr inż. Hanna Lewandowska KUP/0137/POOS/06	

SKALA	Data	NR RYS.
1:100/500	31.07.2019 r.	3.2