



Szczegół A  
skala 1:10

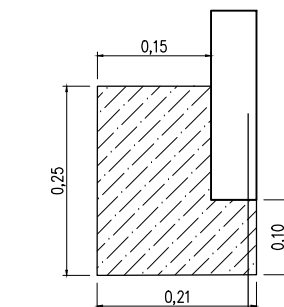

obrzeże bet. 8x30x100cm	30 cm
ława betonowa C8/10 z oporem 15cm	10 cm


Szczegół C  
skala 1:10

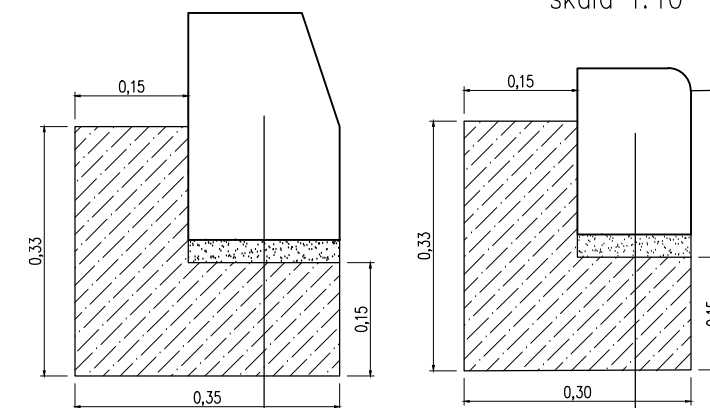

krawężnik bet. 20x30x100cm	30 cm
podsyпка cem.-pias.	3-5 cm
ława betonowa C8/10 z oporem 15cm	15 cm

krawężnik bet. 15x22x100cm	22 cm
podsyпка cem.-pias.	3-5 cm
ława betonowa C8/10 z oporem 15cm	15 cm

1. Warstwa ścierna AC11S 50/70 KR3-5, grub. 5 cm
2. Sfrezowana istniejąca nawierzchnia bitumiczna
3. Nawierzchnia, kostka brukowa betonowa typu Holand, grub. 6 cm,
4. Podsyпка cem.-piask 1:4, grub. 3-5 cm
5. Podbudowa zasadnicza, mieszanka niezwiązana z kruszywem C90/3 0/31,5, grub. 10 cm,
6. Warstwa odcinająca piasek, grub. 10 cm,
7. Sprofilowane zagęszczone podłoże gruntowe
8. Nawierzchnia, kostka brukowa betonowa typu Holand, grub. 8 cm,
9. Podbudowa zasadnicza, mieszanka niezwiązana z kruszywem C90/3 0/31,5, grub. 20 cm,
10. Nawierzchnia pobocza, mieszanka niezwiązana z kruszywem C90/3 0/31,5, grub. 5 cm,
11. Istniejąca nawierzchnia bitumiczna
12. Warstwa profilowa AC11W 35/50, grub. śr. 100 kg/m2
13. Kompozyt szklany wstępnie zatapiający w asfalcie

Nazwa inwestycji:	Remont drogi powiatowej nr 2919C Żydowo - Zgłowiączka - Wiktorowo (odc. Zgłowiączka - Wiktorowo)		
Lokalizacja:	Województwo kujawsko - pomorskie, powiat włocł, gmina Lubraniec, m. Miłżynek, Janiszewo, Wola Sosnowa, Wiktorowo		
Inwestor:	Zarząd Dróg Powiatowych we Włocławku z/s Jarantowicach		
Stadium dokumentacji:	Dokumentacja Techniczna		
Nazwa arkusza:	Typowe przekroje konstrukcyjne		
Biuro projektowe:	 <b>Usługi Drogowe</b> Usługi Drogowe Sergiusz Makowski ul. Wiejska 89, 87-800 Włocławek tel. 785 46 12 73 e-mail.: uslugi.drogowe@gmail.com www.facebook.com/uslugi.drogowe		
Projektant:	mgr inż. Sergiusz M. Makowski uprawnienia budowlane nr KUP/0134/PWOD/12 do projektowania i kierowania robotami budowlanymi bez ograniczeń w specjalności drogowej		Podpis:
Branża:	Skala:	Data:	Nr arkusza:
DROGOWA	1:50	19.08.2019 r.	3