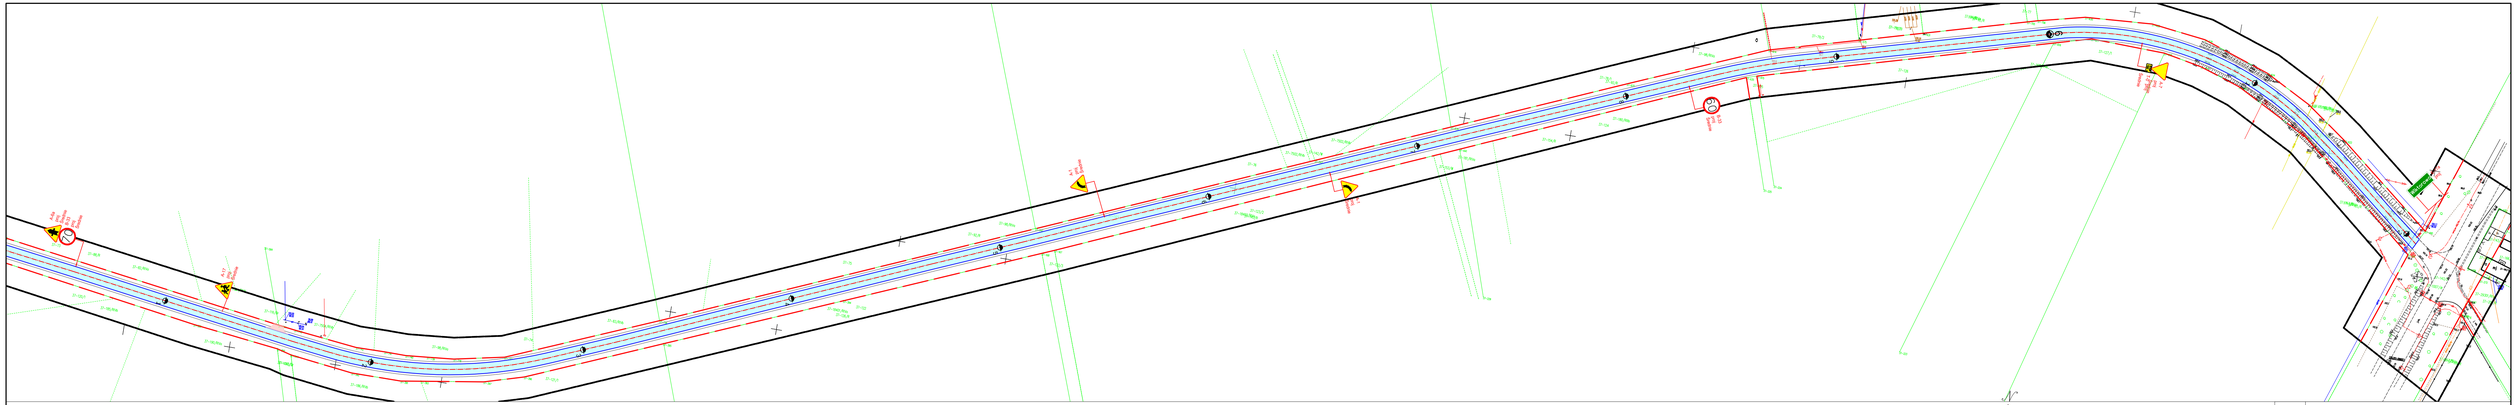

Nazwa inwestycji:	Remont drogi powiatowej nr 2919C Żydowo - Zgłowiączka - Wiktorowo (odc. Zgłowiączka - Wiktorowo)
Lokalizacja:	Województwo kujawsko - pomorskie, powiat włocła, gmina Lubraniec, m. Miłżynek, Janiszewo, Wola Sosnowa, Wiktorowo
Inwestor:	Zarząd Dróg Powiatowych we Włocławku z/s Jarantowicach
Szafium dokumentacji:	Projekt stałej organizacji ruchu
Nazwa arkusza:	Plan sytuacyjny
Biuro projektowe:	Usługi Drogowe Serginiusz Makowski ul. Wiejska 89, 87-800 Włocławek tel. 785 46 12 73 e-mail: : uslugi.drogowe@gmail.com www.facebook.com/uslugi.drogowe
Projektant:	mgr inż. Sergiusz M. Makowski uprawnienia budowlane nr KUP/0124/PWOD/12 do projektowania i kierowania robotami budowlanymi bez ograniczeń w specjalności drogowej
Podpis:	
Branża:	DROGOWA
Skala:	1:1000
Data:	19.08.2019
Nr arkusza:	2.6