


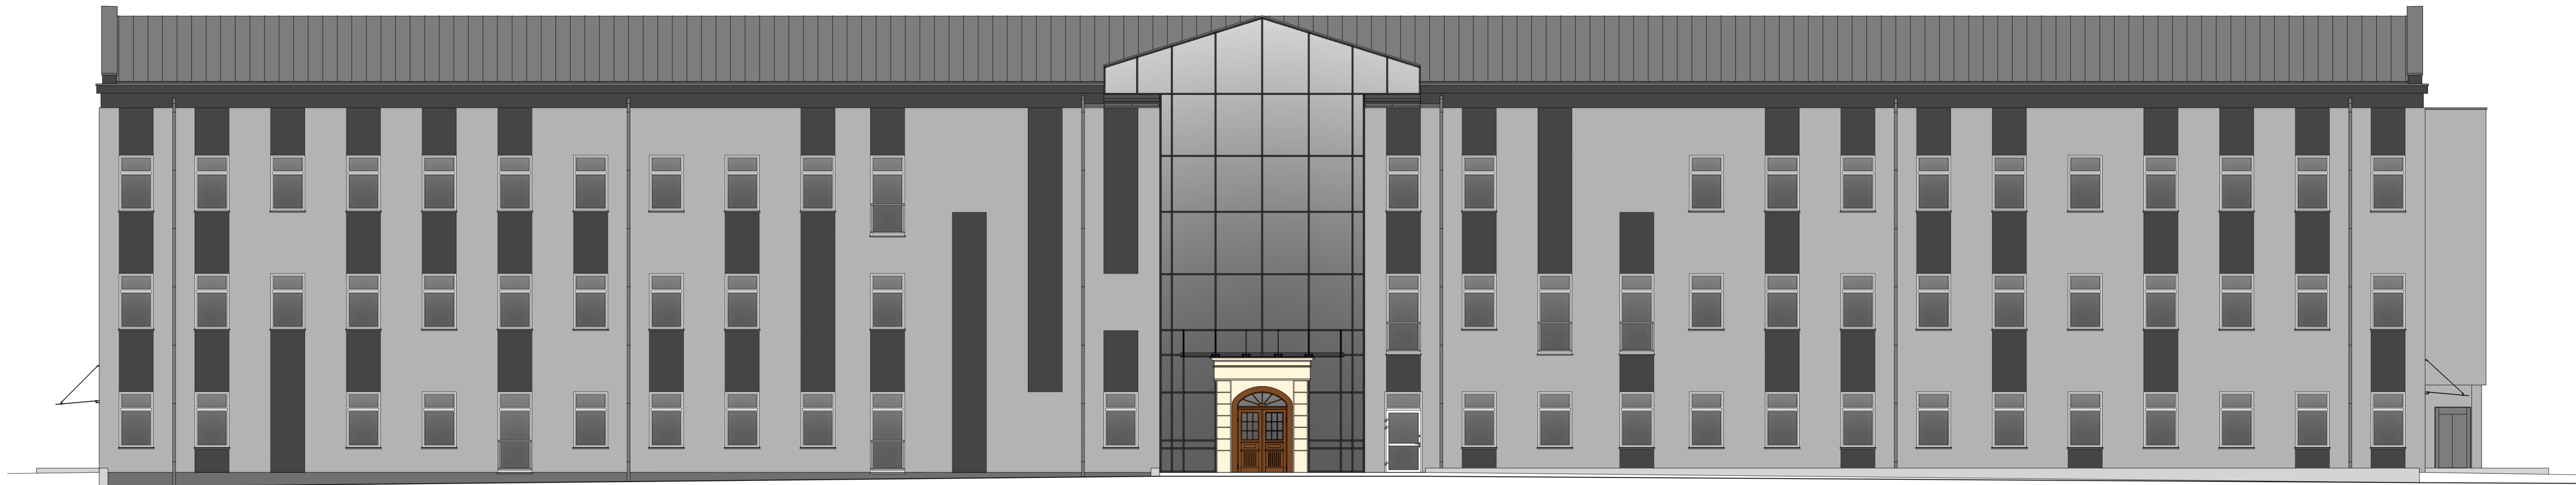

ELEWACJA ZACHODNIA



ELEWACJA PÓŁNOČNA



ELEWACJA WSCHODNIA



ELEWACJA PÓŁUDNIOWA

Kolorystyka elewacji:

- Kolor szary – cokół;
- Kolor szary jasny – wyprawy tynkarskie;
- Kolor szary ciemny – wyprawy tynkarskie;
- Kolor jasny kremowy – wyprawy tynkarskie portalu wejściowego;
- Kolor stalowy – pokrycie dachu, system odprowadzenia wód opadowych, obróbki blacharskie, osłony przeciwłoneczne, żaluzje maskujące, konstrukcja stalowa windy na butle;

- Kolor stalowy inox – elementy stalowe balustrad portienetr i zadaszeń szklonych systemowych;
- Kolor grafitowy – fasada słupowo–ryglowa;
- Kolor biały – słusarka okienna i drzwiowa aluminiowa;
- Kolor brązowy – drzwi zewnętrzne frontowe stylizowane;

UWAGI:

- kolory na wydruku mają charakter poglądowy - mogą odbiegać od barw podanych we wzornikach,

INWESTOR	
Starostwo Powiatowe we Wrocławku ul. Cyganka 28, 87-800 Wrocław	
ZESPÓŁ PROJEKTOWY	
<b>WAW</b> BIURO PROJEKTOWANIA I REALIZACJI ARCHITEKTURY UL. CYGANKA 7 87-800 WROCŁAWEK e-mail: wloclawek@waw.pl	
PROJEKTANT	mgr inż. arch. WŁODZIMIECH ANTYCZAK KPOA nr KP-0021 nr dop. 10877-44-838-50779-0A w specjalności architektonicznej
SPRAWDZAJĄCY	mgr inż. arch. BARTŁOMIEJ BABIŃSKI KPOA nr KP-0215 nr dop. WPOC.14.182005 w specjalności architektonicznej
OBJEKT	
BUDOWA POWIATOWEGO CENTRUM ZDROWIA WE WROCŁAWKU 87-800 Wrocław, ul. Wyszyńskiego; Dz. nr 21/2, 21/8, 21/9, 21/10, 21/11, 21/12, 21/13, 21/14 KASZ obręb 0350 Wrocław	
STADIUM	
PROJEKT BUDOWLANY	
BRANŻA	
ARCHITEKTURA	
TYTUŁ RYSUNKU	
ELEWACJE - KOLORYSTYKA	
DATA WYDANIA	30.07.2020
NR RYSUNKU	A-12
SKALA	
1:100	
NR STRONY	