


NA ZEWNĄTRZ

POZIOM -1

POZIOM 0

POZIOM +1

POZIOM +2

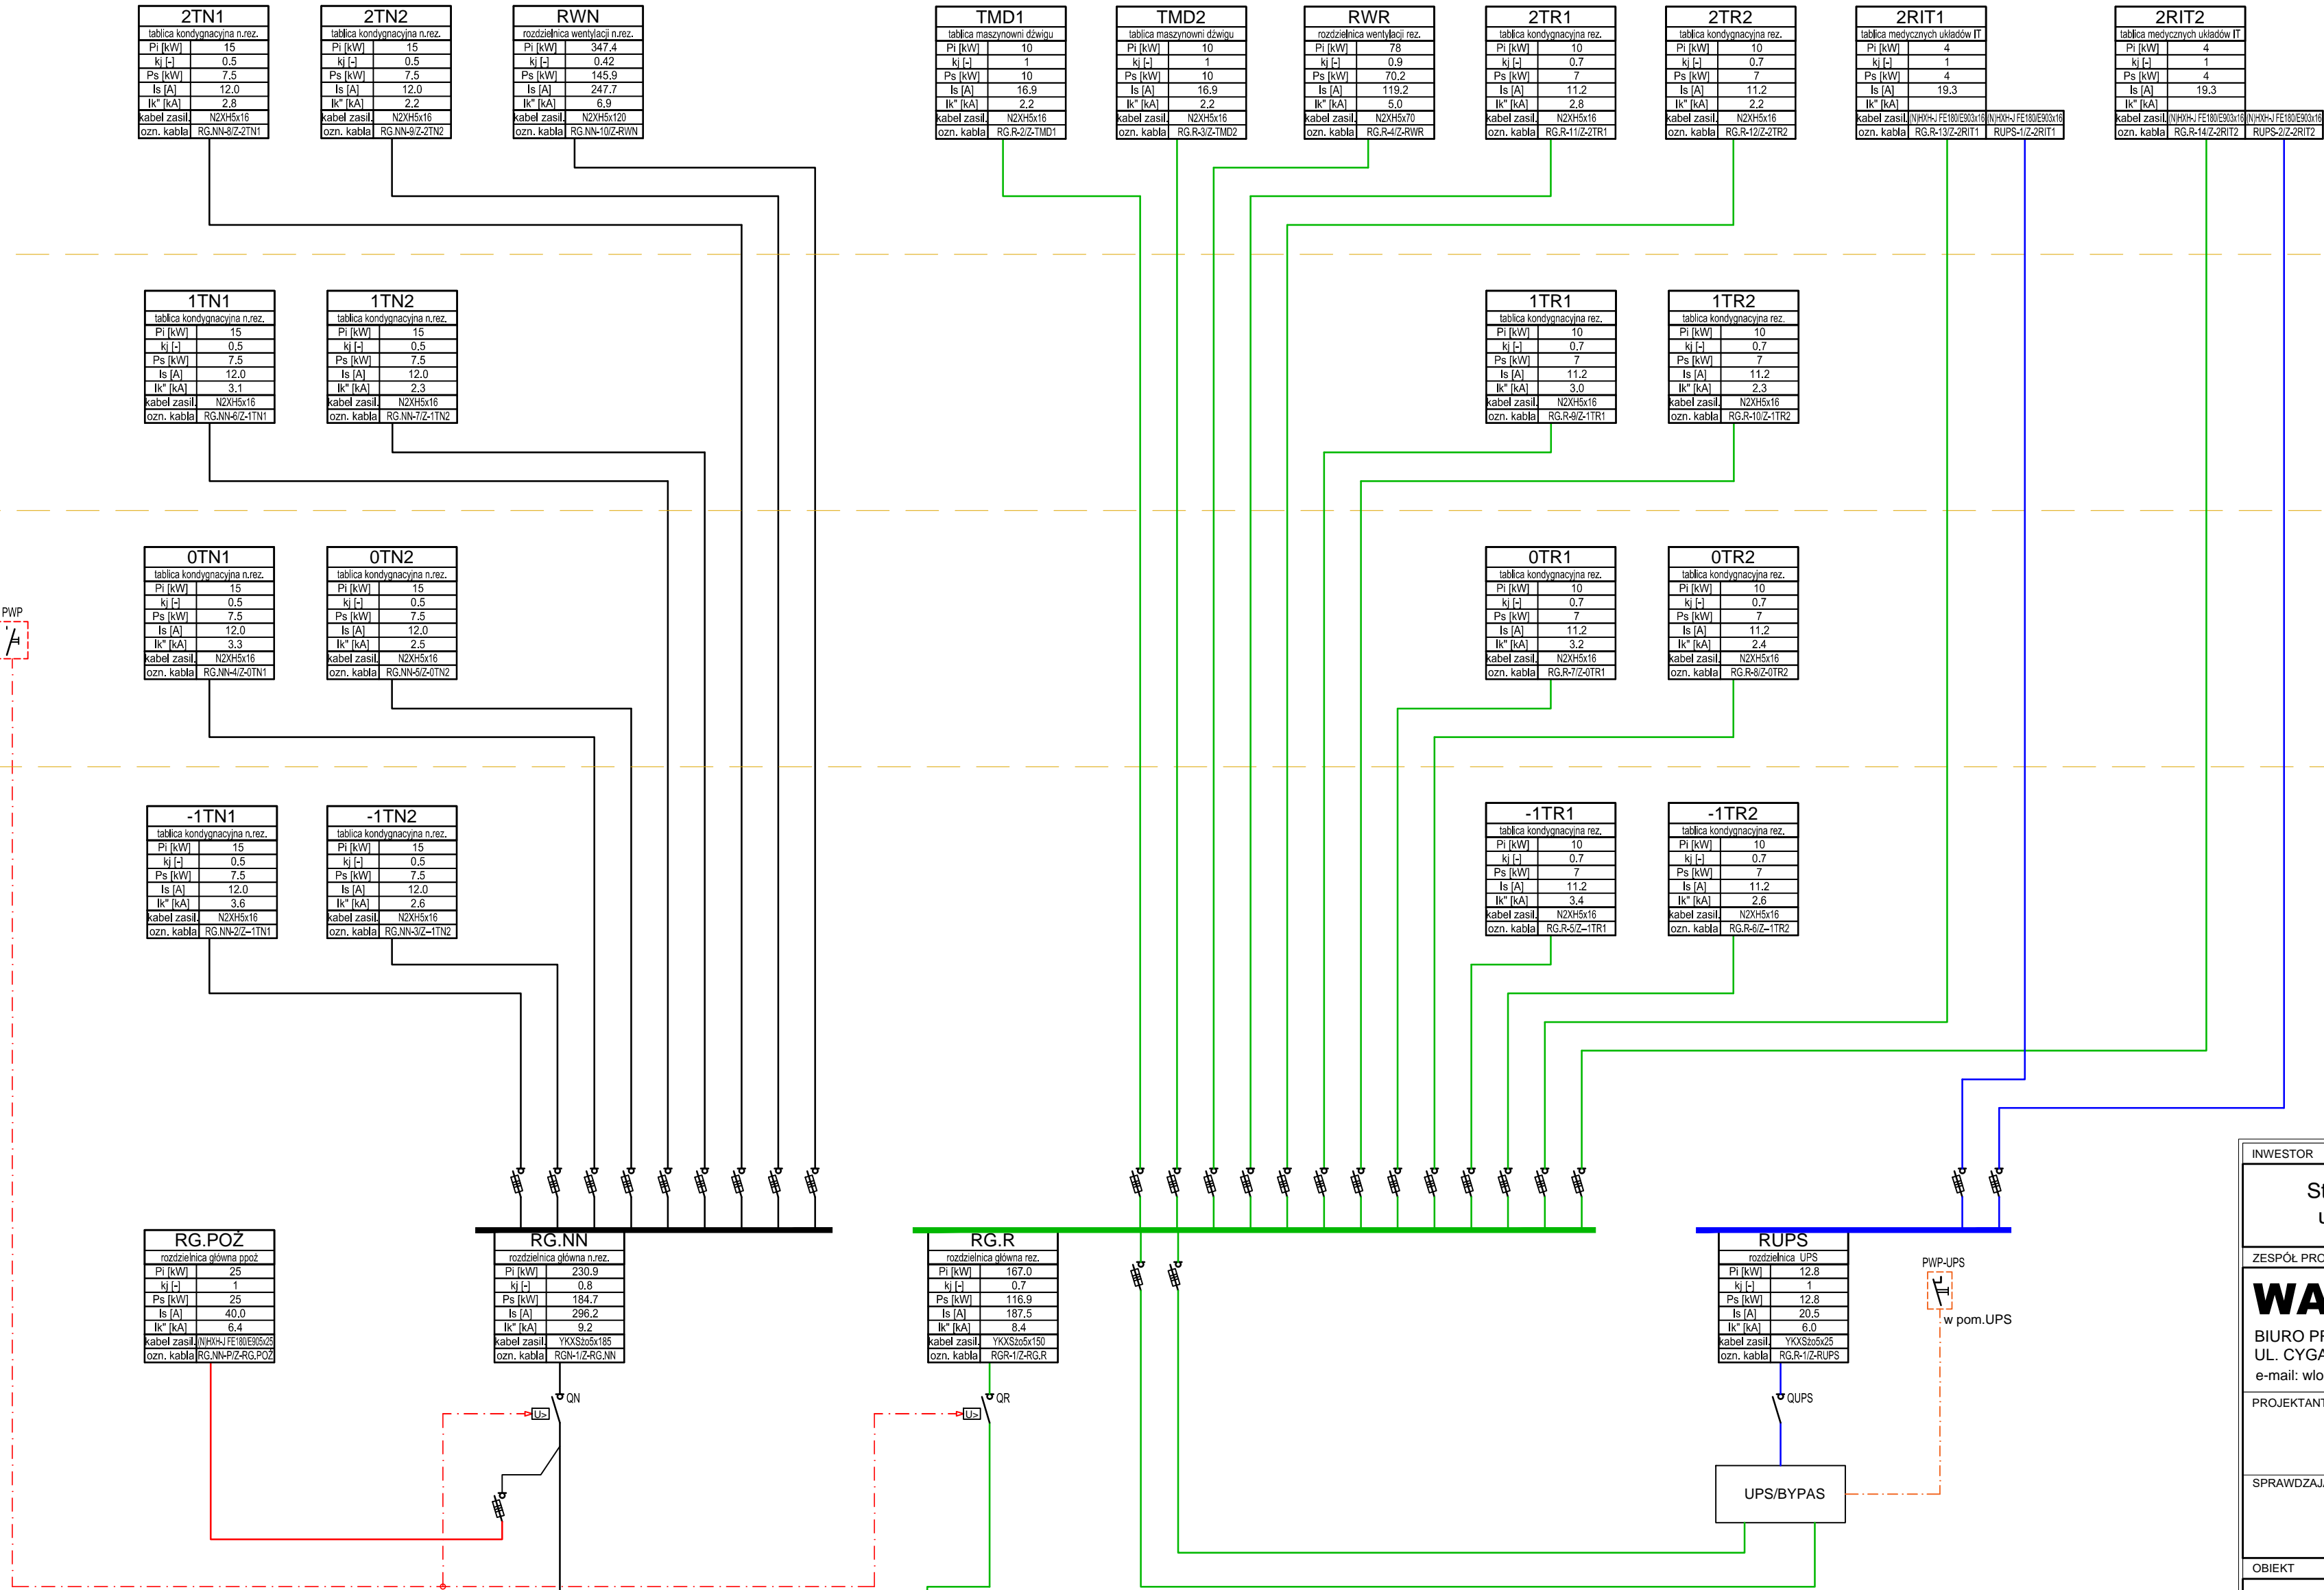

RG.POŻ	
rozdzelnica główna ppoż	
Pi [kW]	25
kj [-]	1
Ps [kW]	25
Is [A]	40,0
I _k [kA]	6,4
kabel zasil. NHH-FE18E03x16	
ozn. kabla RG.NN-PZ-RG.POŻ	

RGN	
rozdzelnica główna n. rez.	
Pi [kW]	278,2
kj [-]	0,8
Ps [kW]	222,6
Is [A]	357,0

RGR	
rozdzelnica główna rez.	
Pi [kW]	167,0
kj [-]	0,7
Ps [kW]	116,9
Is [A]	187,5

DIAGRAM DZIAŁANIA SZR

QTR	QG	QR1	QR2
1	1	O	Z
0	0	O	O
0	1	O	Z
1	0	Z	O

Z - łącznik zamknięty
O - łącznik otwarty
1 - napięcie
0 - brak napięcia
QTR - wyłącznik główny zasilanie z TR
QG - wyłącznik główny zasilania z GEN
QR1 - rozłącznik sprężelowy - sekcyjny
QR2 - rozłącznik rozdzielnic RGR

INWESTOR

Starostwo Powiatowe we Włocławku
ul. Cyganka 28, 87-800 Włocławek

ZESPÓŁ PROJEKTOWY

WAW
BIURO PROJEKTOWANIA I REALIZACJI ARCHITEKTURY
UL. CYGANKA 7 87-800 WŁOCŁAWEK
e-mail: wlodzimierzkaniewski@wp.pl

PROJEKTANT

inż. TADEUSZ POBŁOCKI
upr.nr 182/Gd/2002
w specjalności elektrycznej

SPRAWDZAJĄCY

mgr inż. ANDRZEJ GWIZDAŁA
upr.nr 63/Gd/2002
w specjalności elektrycznej

OBIEKT

BUDOWA POWIATOWEGO CENTRUM ZDROWIA
WE WŁOCŁAWKU
87-800 Włocławek, ul. Wyszyńskiego;
Dz. nr: 21/2, 21/8, 21/9, 21/10, 21/11, 21/12, 21/13, 21/14
KM35 obręb 0350 Włocławek

STADIUM

PROJEKT BUDOWLANY

BRANŻA

ELEKTRYCZNY

TYTUŁ RYSUNKU

SCHEMAT BLOKOWY UKŁADU ZASILANIA

DATA WYDANIA

30.07.2020

NR RYSUNKU

EL1-001

PRAWA AUTORSKIE ZASTRZEŻONE. NINIEJSZY PROJEKT JEST PRZEDMIOTEM PRAWA AUTORSKIEGO I CHRONIONY JEST AUTORSKIM PRZEMYSŁEM AUTORSKIM I AUTORSKIM PRZEMYSŁEM AUTORSKIM JAKO TWÓR ARCHITEKTONICZNY. ARCHITEKTONICZNO-URBANISTYCZNY, URBANISTYCZNY NA PODSTAWIE USTAWY Z DN.4.02.1964 O PRAWIE AUTORSKIM I PRACACH FUNKCYONALNYCH (Dz.U. nr 89 z 2000r. poz. 956).

NR STRONY

-