


WIDOK CZOŁOWY

WIDOK BOCZNY

PRZEKRÓJ BB

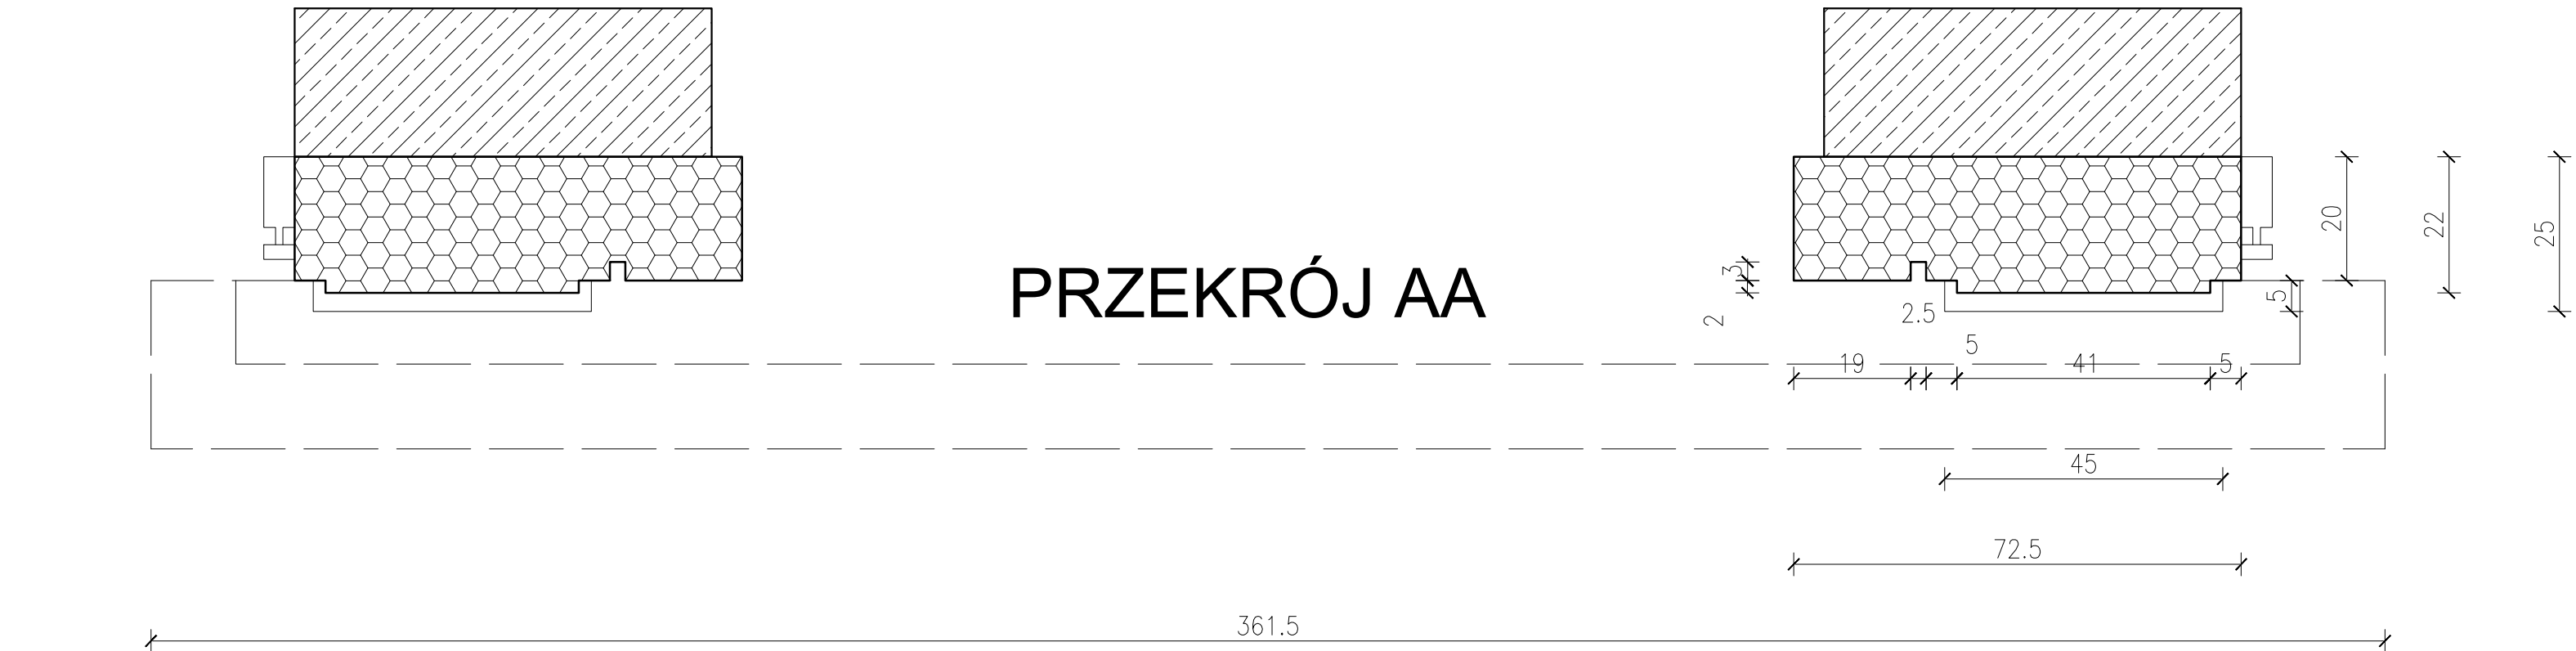

PRZEKRÓJ AA

Portal wykonać ze styroduru
klejonego i wykończyć
farbą z drobinami kruszywa
NIE STOSOWAĆ OBRÓBKII BLACHARSKIEJ

INWESTOR	
Starostwo Powiatowe we Włodawku ul. Cyganka 28, 87-800 Włodawek	
ZESPÓŁ PROJEKTOWY	
WAW BIURO PROJEKTOWANIA I REALIZACJI ARCHITEKTURY UL. CYGANKA 7 87-800 WŁOCŁAWEK e-mail: wlodzimierzkaniewski@wp.pl	
PROJEKTANT	mgr inż. arch. WŁODZIMIERZ WITWICKI KPOIA nr KP-0021 nr upr.: W059P-NR-0386-5/2/79 Wk w specjalności architektonicznej
SPRAWDZAJĄCY	mgr inż. arch. BARTŁOMEJ BABIŃSKI KPOIA nr KP-0210 nr upr.: KPORK-IA 18/2005 w specjalności architektonicznej
OBIEKT	
BUDOWA POWIATOWEGO CENTRUM ZDROWIA WE WŁOCŁAWKU 87-800 Włodawek, ul. Wyszyńskiego; Dz. nr: 21/2, 21/8, 21/9, 21/10, 21/11, 21/12, 21/13, 21/14 KM35 obręb 0350 Włodawek	
STADIUM	
PROJEKT WYKONAWCZY	
BRANŻA	
ARCHITEKTURA	
TYTUŁ RYSUNKU	
PORTAL WEJŚCIOWY	
DATA WYDANIA	30.09.2020
NR RYSUNKU	E1_D-15
NR STRONY	