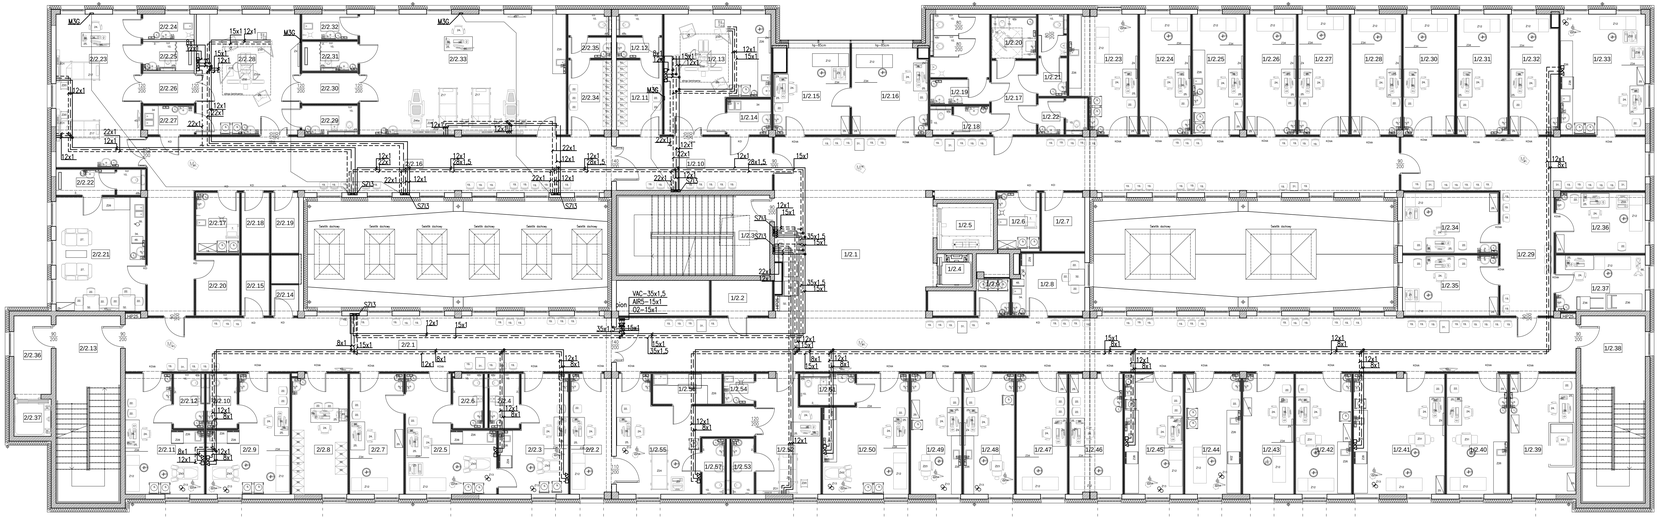

ZESTAWIENIE POMIESZCZEŃ 2. PIĘTRA (POZIOM "2"):

ETAP 1			ETAP 2		
Nr	Nazwa pomieszczenia	Pow. (m²)	Nr	Nazwa pomieszczenia	Pow. (m²)
1/2.1	Komunikacja	260,48	2/2.1	Korytarz	65,81
1/2.2	Pomieszczenie techniczne	5,21	2/2.2	Poradnia gastroenterologiczna – Pokój badań	12,08
1/2.3	Klatka schodowa	30,46	2/2.3	Poradnia ginekologiczna – Gabinet zabiegowy kobiet	17,42
1/2.4	Szyb dźwigu osobowego	6,44	2/2.4	Kabina higieny osobistej	3,94
1/2.5	Szyb dźwigu szpitalnego	2,89	2/2.5	Poradnia ginekologiczna – Gabinet ginekologiczny USG kobiet	20,49
1/2.6	Pomieszczenie porządkowe	5,93	2/2.6	Kabina higieny osobistej	3,84
1/2.7	Magazyn bielizny czystej	6,16	2/2.7	Poradnia ginekologiczna – Poczekalnia dziewcząt i kobiet	15,87
1/2.8	Socjal personelu	10,56	2/2.8	Poradnia ginekologiczna – Rejestracja dziewcząt i kobiet	16,32
1/2.9	Odpady medyczne	3,01	2/2.9	Poradnia ginekologiczna – Gabinet lekarski dziewcząt	20,11
1/2.10	Korytarz	20,48	2/2.10	Kabina higieny osobistej	3,78
1/2.11	Poradnia chirurgiczna – Szatnia	8,31	2/2.11	Poradnia ginekologiczna – Gabinet cyto–diagnostyczny dziewcząt	18,85
1/2.12	Poradnia chirurgiczna – Ustęp	4,43	2/2.12	Kabina higieny osobistej	3,78
1/2.13	Poradnia chirurgiczna – Sala zabiegowa brudna	27,39	2/2.13	Klatka schodowa	29,82
1/2.14	Poradnia chirurgiczna – Dekontaminacja	3,75	2/2.14	Magazyn czysty	2,03
1/2.15	Poradnia chirurgiczna – Pokój badań USG naczyń	15,31	2/2.15	Magazyn czysty	4,05
1/2.16	Poradnia chirurgiczna – Pokój badań	15,88	2/2.16	Korytarz	76,89
1/2.17	Przedsionek	8,06	2/2.17	Pomieszczenie porządkowe	6,39
1/2.18	Ustęp damski	3,70	2/2.18	Magazyn czysty	4,05
1/2.19	Ustęp męski	12,32	2/2.19	Magazyn czysty	4,03
1/2.20	Ustęp NPS	4,46	2/2.20	Magazyn sprzętu	6,39
1/2.21	Ustęp męski	5,33	2/2.21	Pokój socjalny personelu	25,03
1/2.22	Ustęp damski	3,88	2/2.22	Pomieszczenie h–s	5,72
1/2.23	Poradnia ortopedyczna – Gipsownia	18,18	2/2.23	Poradnia chirurgiczna – Sala wybudzeń	32,32
1/2.24	Poradnia ortopedyczna – Gabinet lekarski	14,96	2/2.24	Pomieszczenie porządkowe	3,15
1/2.25	Poradnia reumatologiczna i ortopedyczna – Gabinet zabiegowy	14,92	2/2.25	Poradnia chirurgiczna – Pomieszczenie h–s	3,49
1/2.26	Poradnia reumatologiczna i sportowa – Gabinet lekarski	14,95	2/2.26	Poradnia chirurgiczna – Komunikacja	3,79
1/2.27	Poradnia reumatologiczna Osteoporoza – Gabinet lekarski	14,96	2/2.27	Poradnia chirurgiczna – Dekontaminacja	3,55
1/2.28	Poradnia reumatologiczna – Gabinet lekarski	14,76	2/2.28	Poradnia chirurgiczna – Sala zabiegowa	30,65
1/2.29	Korytarz	48,51	2/2.29	Poradnia chirurgiczna – Kabina higieny osobistej	3,63
1/2.30	Poradnia kardiologiczna – Pokój badań	15,11	2/2.30	Poradnia chirurgiczna – Komunikacja	4,12
1/2.31	Poradnia kardiologiczna – Pokój badań	14,96	2/2.31	Poradnia chirurgiczna – Pomieszczenie h–s	3,81
1/2.32	Poradnia kardiologiczna – Pokój badań	14,52	2/2.32	Pomieszczenie porządkowe	3,43
1/2.33	Poradnia kardiologiczna – Gabinet zabiegowy EKG EEG	25,17	2/2.33	Poradnia chirurgiczna – Sala wybudzeń	41,12
1/2.34	Poradnia kardiologiczna – Pokój badań	14,16	2/2.34	Poradnia chirurgiczna – Szatnia	7,85
1/2.35	Poradnia kardiologiczna – Pracownia kardiologiczna	14,16	2/2.35	Poradnia chirurgiczna – Ustęp	4,19
1/2.36	Poradnia kardiologiczna – Holter	13,18	2/2.36	Przedsionek	7,21
1/2.37	Poradnia kardiologiczna – Próba wysiłkowa	12,24	2/2.37	Szyb dźwigu towarowo–osobowego	3,42
1/2.38	Klatka schodowa	29,82		ETAP 2 (powierzchnia netto):	541,82
1/2.39	Poradnia laryngologiczna – Pracownia audiometrii	19,69		POWIERZCHNIA 2. PIĘTRA (POZIOM "2"):	
1/2.40	Poradnia laryngologiczna – Pokój badań	17,96		ETAP 1 (powierzchnia netto):	1030,08
1/2.41	Poradnia laryngologiczna dzieci – Gabinet zabiegowy	26,85		ETAP 2 (powierzchnia netto):	541,82
1/2.42	Poradnia laryngologiczna – Pokój badań	16,46			1571,90
1/2.43	Poradnia chirurgii dzieci – Gabinet lekarski	14,92			
1/2.44	Poradnia chirurgii dzieci – Gipsownia	16,45			
1/2.45	Poradnia chirurgii dzieci – Gabinet zabiegowy	17,21			
1/2.46	Poradnia chirurgii dzieci – Gabinet lekarski	15,47			
1/2.47	Poradnia chirurgii dzieci – Gabinet lekarski	14,96			
1/2.48	Poradnia stomatologiczna – Gabinet zabiegowy	14,96			
1/2.49	Poradnia stomatologiczna – Gabinet zabiegowy	14,88			
1/2.50	Poradnia gastroenterologiczna – Gabinet endoskopii	22,61			
1/2.51	Kabina higieny osobistej	3,90			
1/2.52	Poradnia gastroenterologiczna – Sala wybudzeń	17,11			
1/2.53	Kabina higieny osobistej	3,03			
1/2.54	Pomieszczenie porządkowe	2,21			
1/2.55	Poradnia gastroenterologiczna – Gabinet endoskopii	24,81			
1/2.56	Poradnia gastroenterologiczna – Myjnia endoskopów	5,07			
1/2.57	Kabina higieny osobistej	3,03			
	ETAP 1 (powierzchnia netto):	1030,08			

LEGENDA

Punkty poboru gazów medycznych:

- **V** – **tlen – O_2**
- **A** – **sprężone powietrze – AIR**
- **D** – **próżnia – VAC**
- **N** – **obieg gazów anestetycznych – N_2O**

Armatura gazów medycznych:

- **H** – **zawór odcinający**
- **HH** – **zawór zwrotny (skrzydło zaworowe)**
- **M** – **mikrow. do kontr. wydatkowego**
- **R** – **reduktor stałe ciśnienie**
- **ZBZ** – **tzw. bateria zabezpieczająca**

Symbole rurociągów:

- **tlen – O_2**
- **sprężone powietrze – AIR**
- **próżnia – VAC**
- **obieg gazów anestetycznych – N_2O (w kanale wyciekowym)**

INWESTOR

Starostwo Powiatowe we Włocławku
ul. Cyganka 28, 87-800 Włocławek

ZESPÓŁ PROJEKTOWY

WAW
BIURO PROJEKTOWANIA I REALIZACJI ARCHITEKTURY
UL. CYGANKA 7 87-800 WŁOCŁAWEK
e-mail: wlodzimierzkaniewski@wp.pl

PROJEKTANT mgr inż. ANDRZEJ KOCHAN UPR. 84/96/wm

OPRACOWANIE mgr inż. ELŻBIETA BEDNARSKA UPR. 383/78/wm

OBIEKT

BUDOWA POWIATOWEGO CENTRUM ZDROWIA WE WŁOCŁAWKU
87-800 Włocławek, ul. Wyszyńskiego;
Dz. nr. 21/2, 21/8, 21/9, 21/10, 21/11, 21/12, 21/13, 21/14
KM35 obręb 0310 Włocławek

STADIUM

PROJEKT WYKONAWCZY

BRANŻA

GAZY MEDYCZNE

TYTUŁ RYSUNKU

RZUT 2. PIĘTRA

DATA WYDANIA	30.09.2020
NR RYSUNKU	GM-4
SKALA	1:100
NR STRONY	

UWAGA !

Wentylacja mechaniczna we wszystkich pomieszczeniach,
wg. branżowego projektu wentylacji

PRAWA AUTORSKIE OCHRONIONE NINIEJSZY PROJEKT JEST PRZEDMIOTEM PRAWA AUTORSKIEGO I NIE MOŻE BYĆ KOPIOWANY ANI UDOSTĘPNIANY OSOBOM NIEUPRAWNIONYCH BEZ PISEMNEJ ZGODY AUTORÓW PROJEKTU