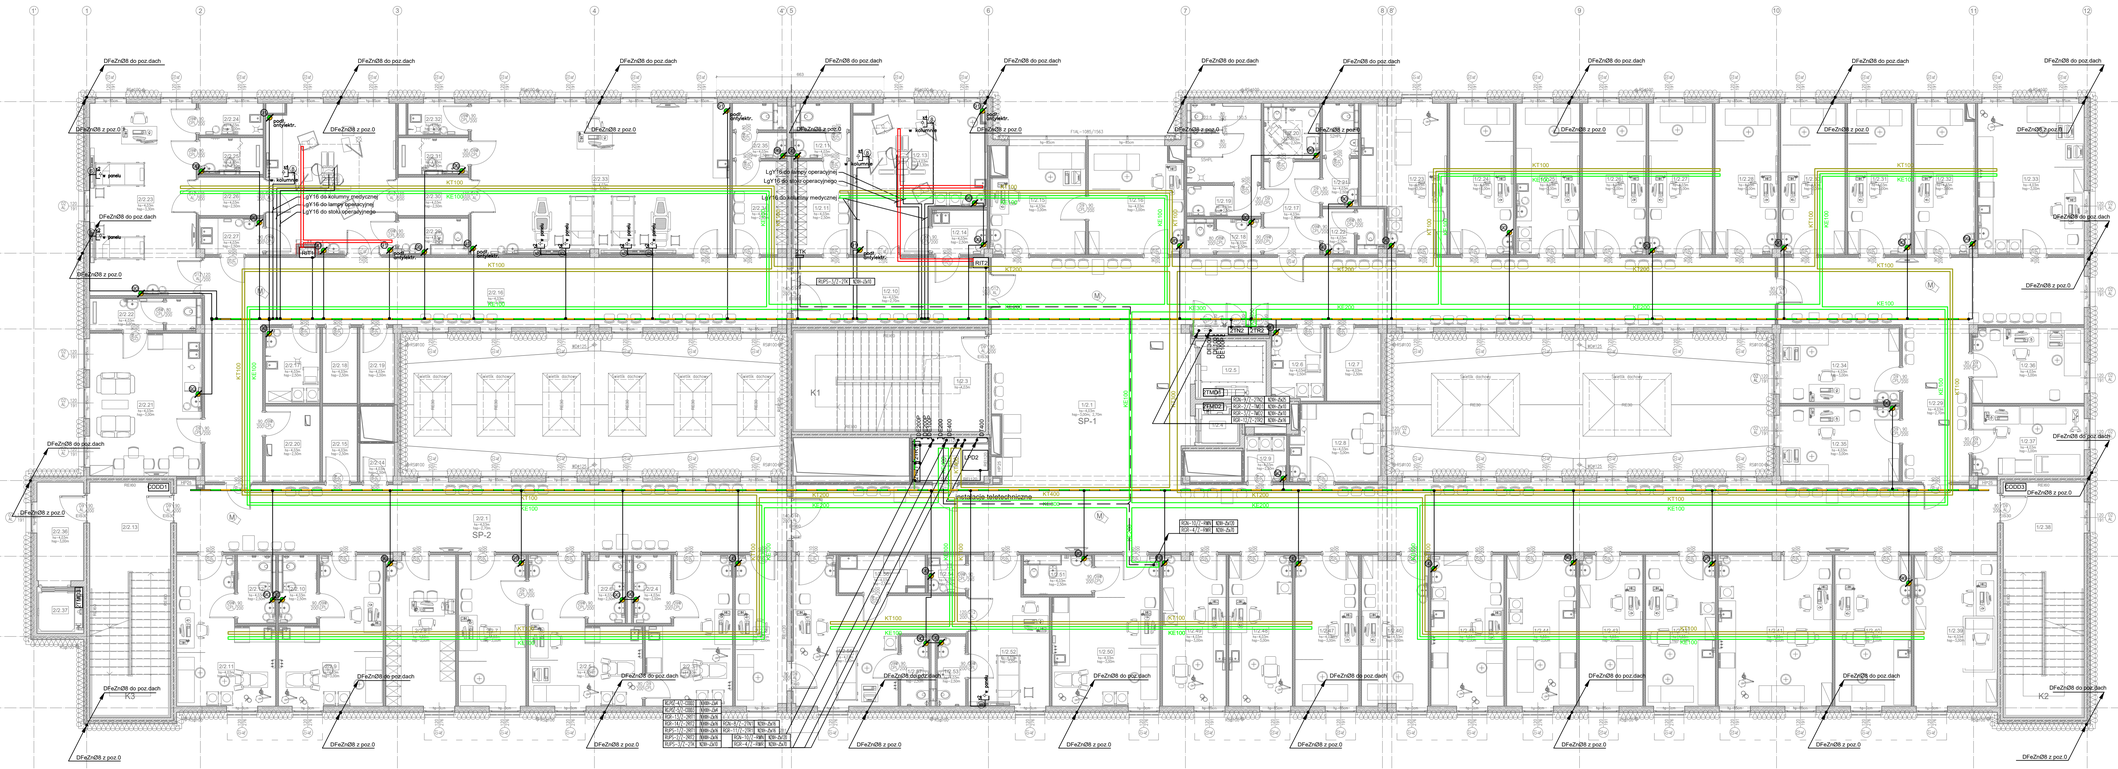
DFeZn08 do poz.dach
DFeZn08 z poz.0
KT100
KE100
KE100P
KE200
