


1020 x 340

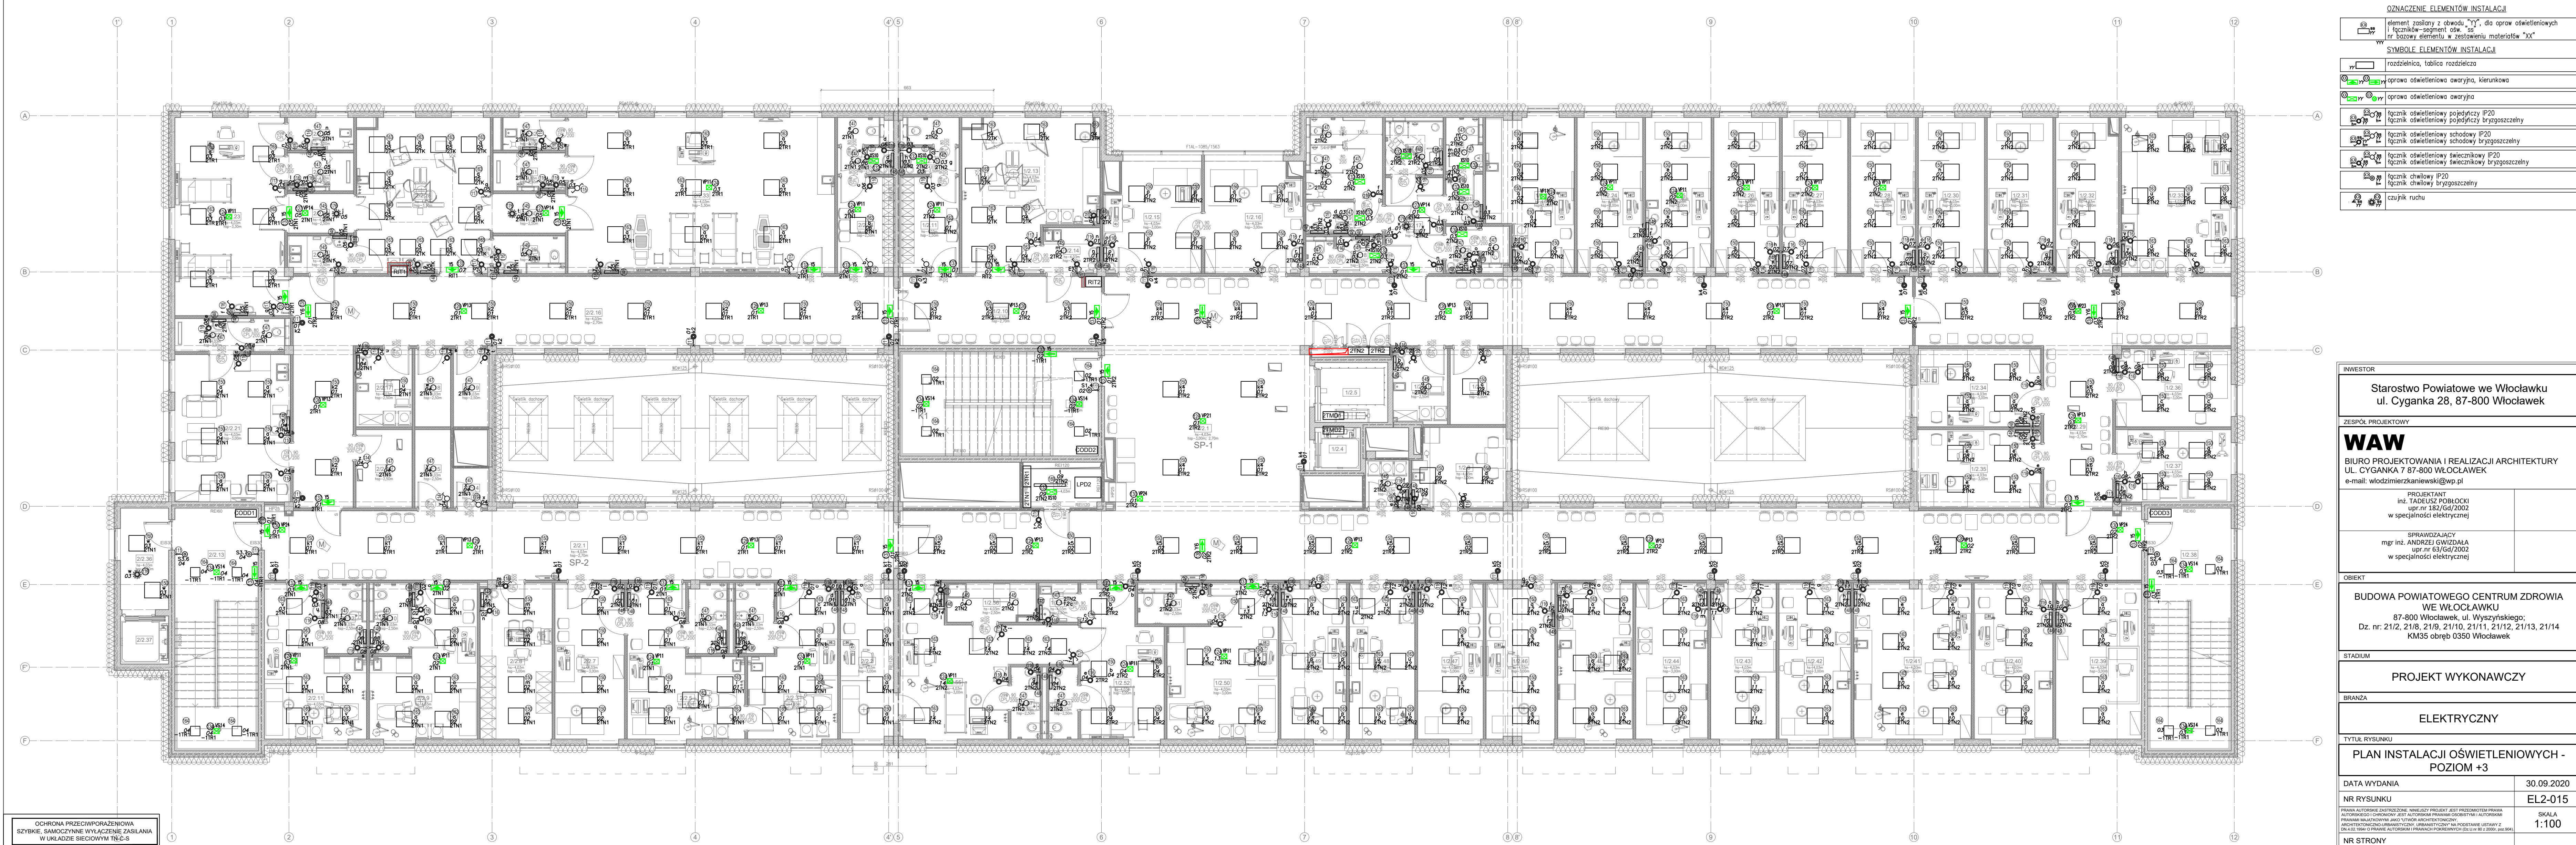

OZNACZENIE ELEMENTÓW INSTALACJI	
	element zasilony z obwodu "YY", dla opraw oświetleniowych i łączników-segmentów ośw. ss
	rozdzelnica, tablica rozdzielcza
	oprawa oświetleniowa awaryjna, kierunkowa
	oprawa oświetleniowa awaryjna
	łącznik oświetleniowy pojedynczy IP20
	łącznik oświetleniowy pojedynczy brzołoszczelny
	łącznik oświetleniowy schodowy IP20
	łącznik oświetleniowy schodowy brzołoszczelny
	łącznik oświetleniowy świecznikowy IP20
	łącznik oświetleniowy świecznikowy brzołoszczelny
	łącznik chwilowy IP20
	łącznik chwilowy brzołoszczelny
	czujnik ruchu

INWESTOR	
Starostwo Powiatowe we Włocławku ul. Cyganka 28, 87-800 Włocławek	
ZESPÓŁ PROJEKTOWY	
<b>WAW</b> BIURO PROJEKTOWANIA I REALIZACJI ARCHITEKTURY UL. CYGANKA 7 87-800 WŁOCŁAWEK e-mail: włodzimierzkaniewski@wp.pl	
PROJEKTANT Inż. TADEUSZ POBŁOCKI upr. nr 183/Gd/2002 w specjalności elektrycznej	
SPRAWDZAJĄCY mgr inż. ANDRZEJ GWIZDAŁA upr. nr 63/Gd/2002 w specjalności elektrycznej	
OBIEKT	
BUDOWA POWIATOWEGO CENTRUM ZDROWIA WE WŁOCŁAWKU 87-800 Włocławek, ul. Wyszyńskiego; Dz. nr. 21/2, 21/8, 21/9, 21/10, 21/11, 21/12, 21/13, 21/14 KM35 obręb 0350 Włocławek	
STADIUM	
PROJEKT WYKONAWCZY	
BRANŻA	
ELEKTRYCZNY	
TYTUŁ RYSUNKU	
PLAN INSTALACJI OŚWIETLENIOWYCH - POZIOM +3	
DATA WYDANIA	30.09.2020
NR RYSUNKU	EL2-015
PRAWA AUTORSKIE ZASTRZEŻONE. NIEJĄCY PROJEKT JEST PRZEDMIOTEM PRAWA AUTORSKIEGO CHRONIONY JEST AUTORSKIM PRAWEM OSOBY I AUTORSKIM PRAWAM MAJĄTKOWYM JAKO UŹYTKU ARCHITEKTONICZNY ARCHITEKTONICZNO-URBANISTYCZNY, URBANISTYCZNY NA PODSTAWIE USTAWY Z DN. 4.02.1994 O PRAWIE AUTORSKIM I PRAWACH POKREWNYCH (Dz.U. nr 82 z 2000, poz. 584).	
NR STRONY	SKALA 1:100