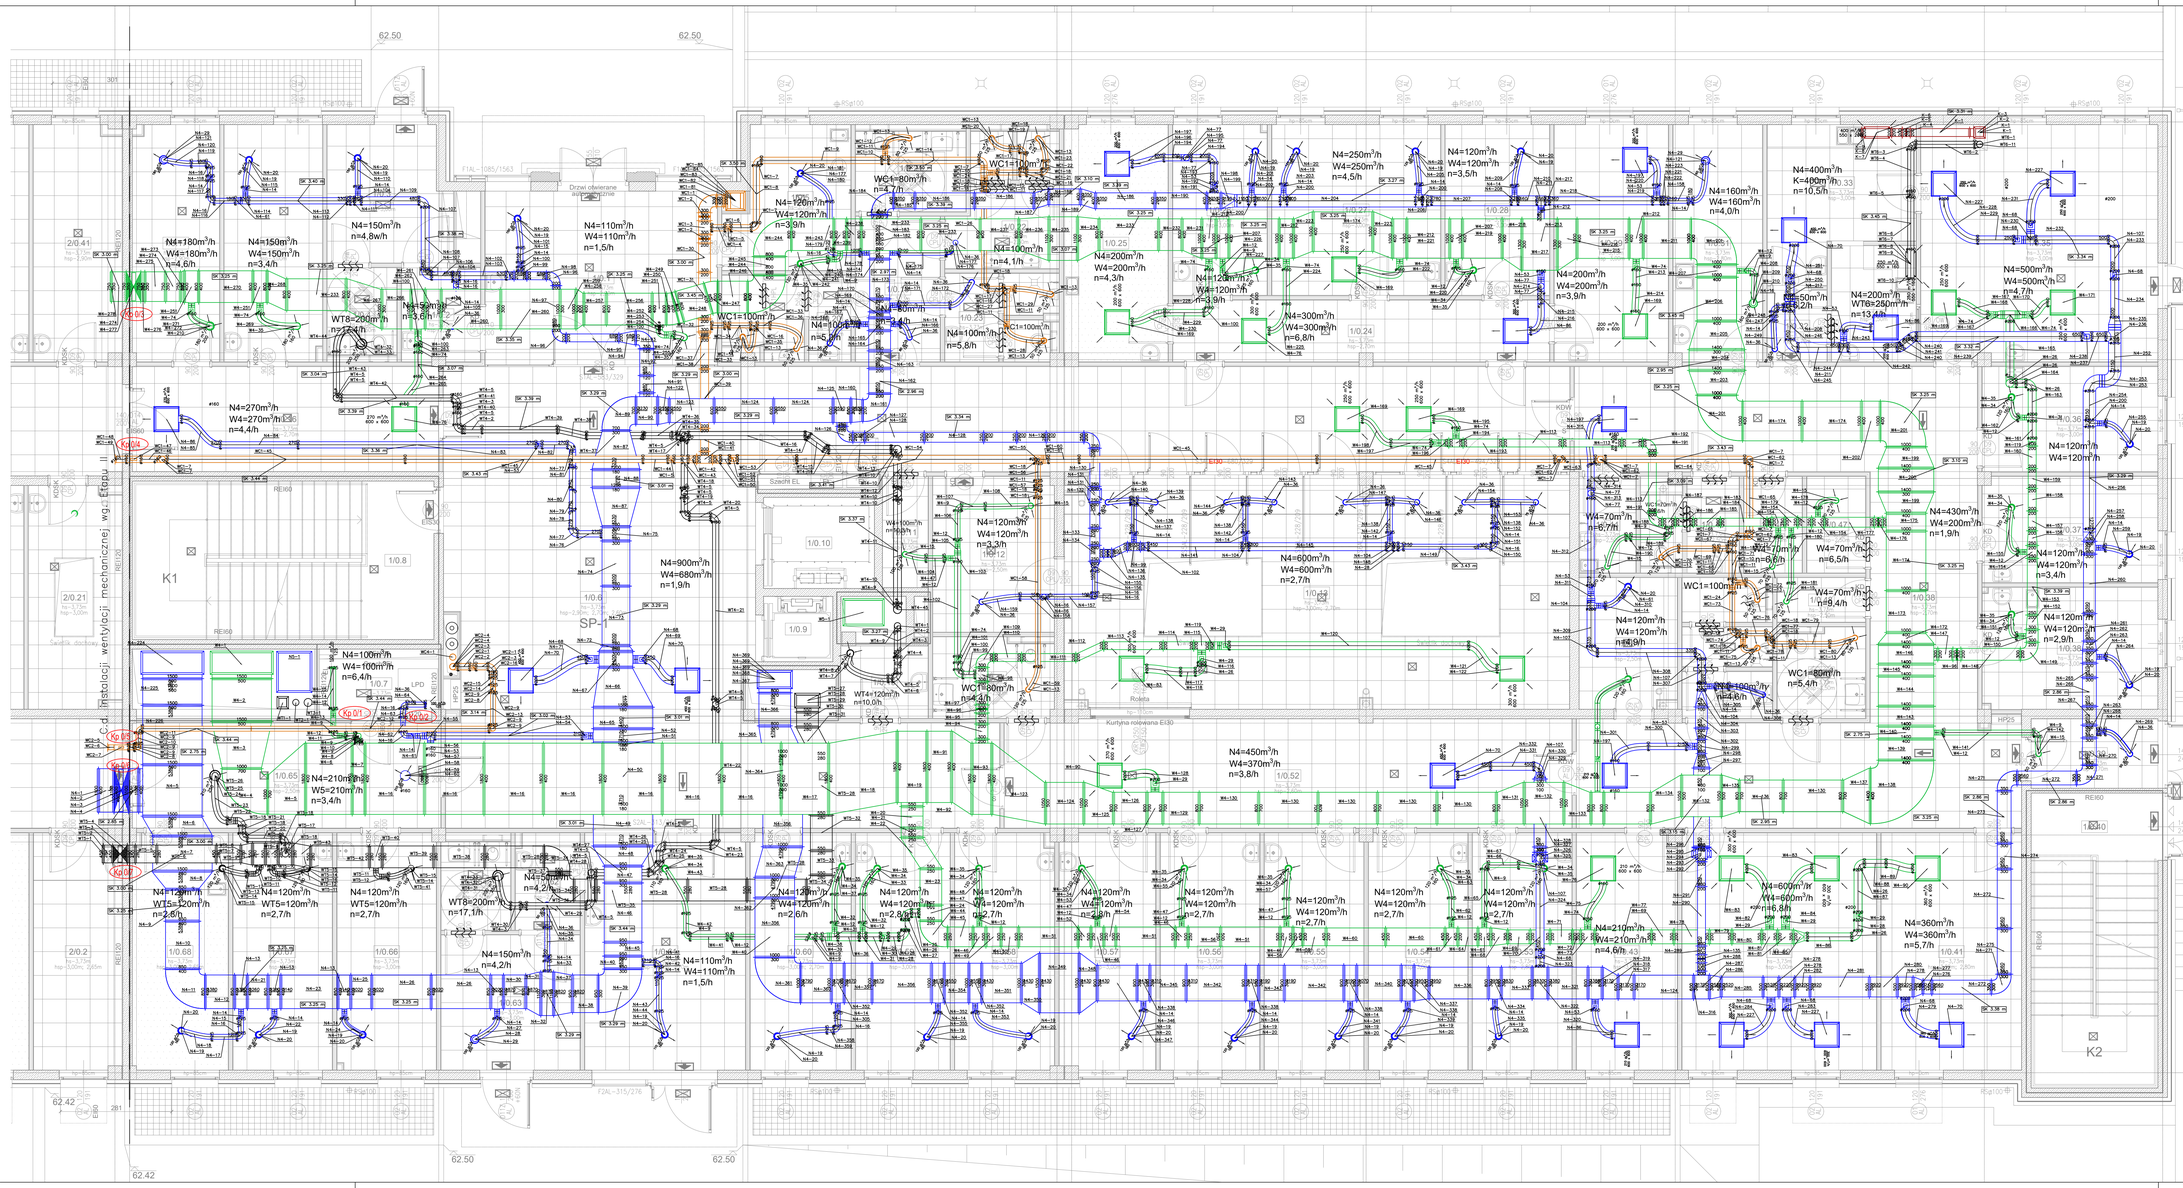
N4=150m³/h
n=4,8w/h
N4=180m³/h
W4=180m³/h
n=4,6/h
N4=150m³/h
W4=150m³/h
n=3,4/h
N4=110m³/h
W4=110m³/h
n=1,5/h
N4=120m³/h
W4=120m³/h
n=3,9/h
WC1=80m³/h
n=4,7/h
WC1=100m³/h
n=4,1/h
N4=250m³/h
W4=250m³/h
n=4,5/h
N4=120m³/h
W4=120m³/h
n=3,5/h
N4=160m³/h
W4=160m³/h
n=4,6/h
N4=400m³/h
K=40m³/h
n=10,5/h
N4=200m³/h
W4=200m³/h
n=4,3/h
N4=120m³/h
W4=120m³/h
n=3,9/h
N4=300m³/h
W4=300m³/h
n=8,8/h
N4=200m³/h
W4=200m³/h
n=3,6/h
N4=500m³/h
W4=500m³/h
n=4,7/h
N4=200m³/h
WT6=250m³/h
n=13,4/h
N4=270m³/h
W4=270m³/h
n=4,4/h
N4=120m³/h
W4=120m³/h
n=3,3/h
N4=600m³/h
W4=600m³/h
n=2,7/h
N4=120m³/h
W4=120m³/h
n=3,4/h
N4=430m³/h
W4=200m³/h
n=1,9/h
N4=120m³/h
W4=120m³/h
n=2,9/h
N4=900m³/h
W4=680m³/h
n=1,9/h
N4=100m³/h
W4=100m³/h
n=6,4/h
N4=450m³/h
W4=370m³/h
n=3,8/h
N4=210m³/h
W5=210m³/h
n=3,4/h
N4=120m³/h
W4=120m³/h
n=2,6/h
N4=120m³/h
W4=120m³/h
n=2,7/h
N4=120m³/h
W5=120m³/h
n=2,7/h
N4=120m³/h
W5=120m³/h
n=2,6/h
N4=210m³/h
W4=210m³/h
n=4,6/h
N4=600m³/h
W4=600m³/h
n=6,8/h
N4=360m³/h
W4=360m³/h
n=5,7/h
N4=150m³/h
n=4,2/h
N4=110m³/h
W4=110m³/h
n=1,5/h
WT8=200m³/h
n=17,1/h
WT8=200m³/h
n=22,4/h
WC1=100m³/h
n=5,3/h
WC1=100m³/h
n=4,4/h
WC1=100m³/h
n=4,4/h
WC1=100m³/h
n=4,4/h
WC1=80m³/h
n=5,4/h
WT4=120m³/h
n=10,0/h
W=100m³/h
n=10,0/h
W=70m³/h
n=6,7/h
W=70m³/h
n=6,7/h
W=70m³/h
n=6,5/h
W=70m³/h
n=9,4/h
K1
K2
SP-1
Szkoła EL
Kurtyna rolowana EI30
Roleta
Drzwi obiektowe
Kp 0/1
Kp 0/2
Kp 0/3
Kp 0/4
Kp 0/5
Kp 0/6
Kp 0/7
