


Centrala NW6 o wym. (dł/szer/wys) 6850x1400x1700 = 1515 kg
Podpora o wym. (dł/szer/wys) 6850x1550x270

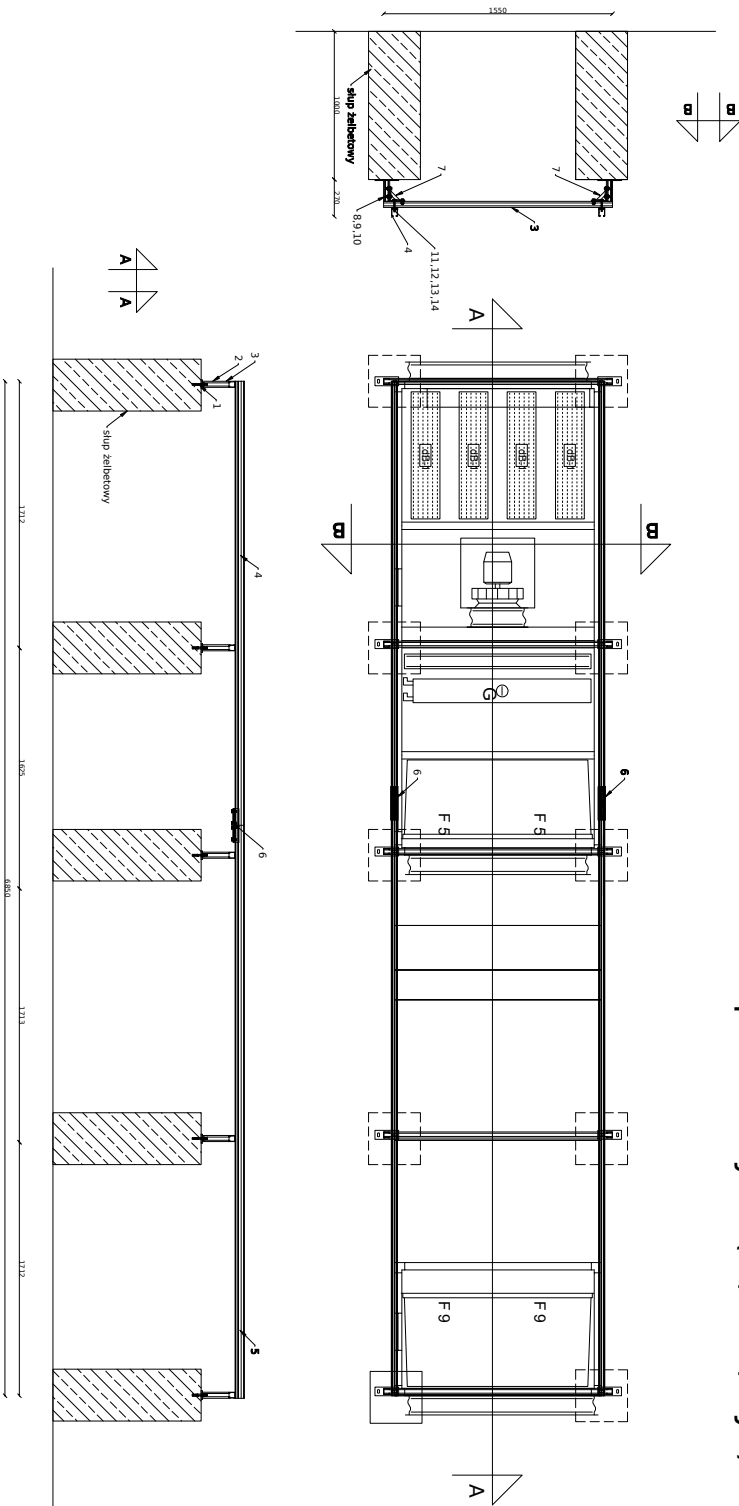

Podpora dachowa o wym. (dł/szer/wys) 6850x1550x270

Podpora dachowa o wym. (dł/szer/wys) 6850x1550x270				Max. rozstaw
6	NW6 o wym. (dł/szer/wys) 6850x1400x1700 = 1515 kg			-
Lp.	Oznaczenie do zamówienia	Numer katalogowy	Nazwa	Ilość dla jednej podprory
1	ULS-M10X95	81430100950	Kotwa rozporowa ULS M10x95mm	20,00
2	OG-S5-MF2,5-320	80941413201	Konsoła MF 320mm	10,00
3	XP-SZ-MF2,5-2000	80741412528	Profil MF2,5 2000mm	5,00
4	XP-SZ-MH2,5-4000	80741622548	Profil MH2,5 4000mm	2,00
5	XP-SZ-MH2,5-3000	80741622538	Profil MH2,5 3000mm	2,00
6	XP-LSE-MF	81140141418	Kącznik zewnętrzny profilu szer. 41mm	2,00
7	XP-XZ7-MF	81141070018	Kształtka XZ7 90 profilu szer. 41mm	10,00
8	XP-105-M8X30	81402080308	Śruba 105 6-kąt. M8X30	40,00
9	XP-PD-8	81480100808	Podkładka M8 f 8,4mm śr. 26mm	40,00
10	XP-EZP-MF-M8	81140410808	Nakrętka ślizgowa EZP M8 profilu szer. 41mm	40,00
11	XP-M8X1000	81470081008	Pręt gwintowany M8x1000mm	2,00
12	XP-PDC-MF	81107414108	Podkładka M12 profilu szer. 41mm	10,00
13	XP-EZP-MF-M8	81140410808	Nakrętka ślizgowa EZP M8 profilu szer. 41mm	10,00
14	XP-144-M10	81490010008	Nakrętka 6-kąt. 144 M10	10,00
15	ZS-MF	81101414105	Zaslepka profilu MF	10,00
16	ZS-MH	81101416205	Zaslepka profilu MH	8,00

Wszystkie wymiary należy zweryfikować na budowie.
Dokładne mocowanie oraz ich obciążenie na obiekt należy uzgodnić z konstruktorem obiektu.
Elementy wystawione na działanie warunków atmosferycznych lub korozyjnych zaleca się wykonać w ocynku ogniowym, powłoce Ultra Cover XP lub w stali nierdzewnej.

TYTUŁ RYSUNKU:
Schemat montażowy podprory pod centralę NW6

OPRACOWAŁ:
mgr inż. Dominika Jacyńska

INWESTYTOR / WYKONAWCA:
AD Projekt/ Centrum Zdrowia we Włocławku

NR RYS.:
318/9/2016

DATA:
23/09/2020

Niniejszy rysunek stanowi informację o produkcie THALE Sp. z o.o. Sp. k. i wariantach ich zastosowania; został opracowany na podstawie dokumentacji Technicznej THALE Sp. z o.o. Sp. k., nie stanowi projektu w rozumieniu właściwych przepisów