


ETAP II

ETAP II

ETAP II

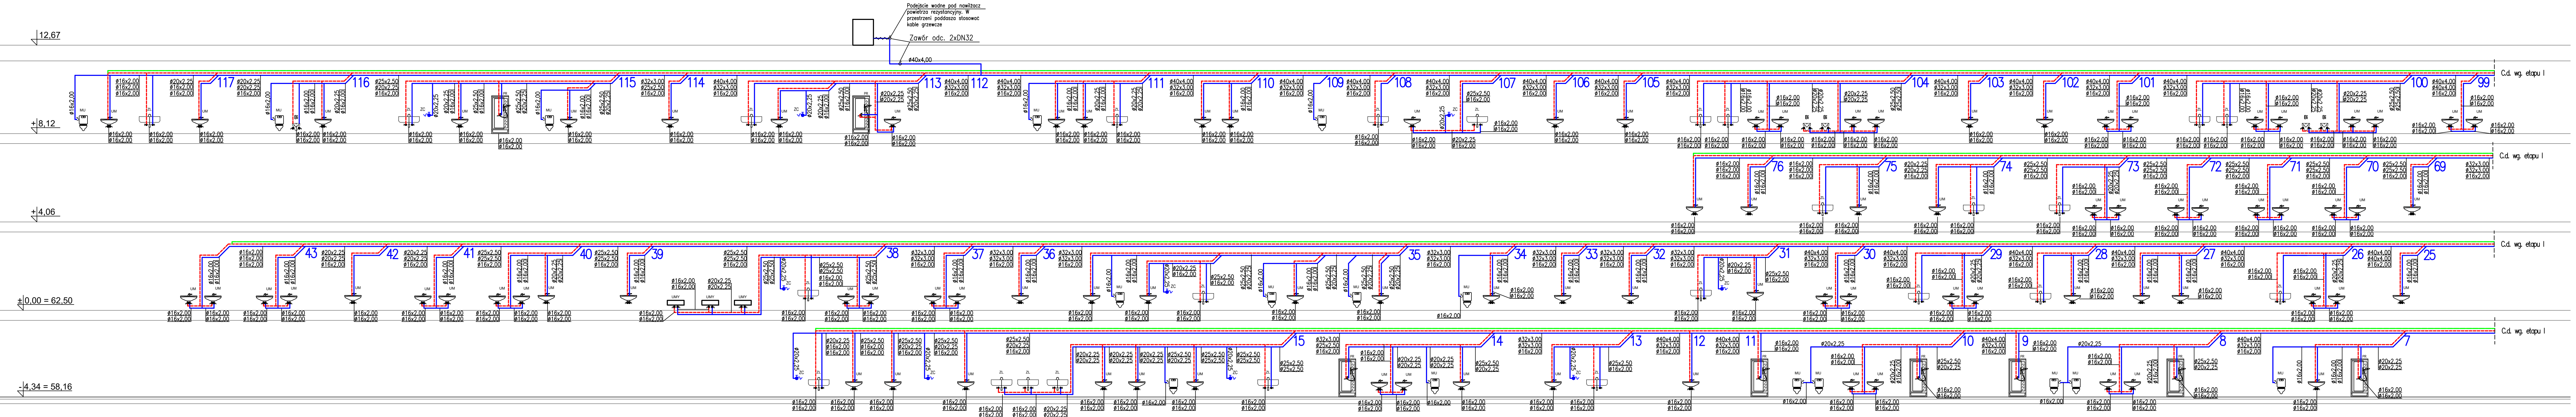

- LEGENDA:
- Proj. inst. wody zimnej
 - Proj. inst. wody ciepłej
 - Proj. inst. wody cyrkulacyjnej
 - W1 Projektowany pion wody
 - UM Projektowana umywalka
 - MU Projektowana misa ulgowa
 - PR Projektowany prysznic/robidło
 - ZL Projektowany zlewnik
 - BI Projektowany bidet
 - PI Projektowany pion
 - UMY Projektowana umywalka
 - ZW Projektowany zawór
 - Ø Zawór odcinający - DN zgodnie z średnicą rurociągu
 - Ø Zawór MIV typ B - DN zgodnie z średnicą rurociągu

W celu przeprowadzenia obliczeń należy się na projektowym produkcie. Wynik się zgodzi na zastosowanie innego produktu niż ten, który jest w projekcie. W przypadku zastosowania dedykowanych przyborów sanitarnych do sol zabiegowych/operacyjnych wysokość podejścia wod-kan pod urządzenia oraz armatury sanitarną należy ustalić na budowie.

INWESTOR
Starostwo Powiatowe we Wrocławku
ul. Cyganka 28, 87-800 Wrocław

ZESPÓŁ PROJEKTOWY
WAW
BIURO PROJEKTOWANIA I REALIZACJI ARCHITEKTURY
UL. CYGANKA 7 87-800 WROCŁAW
e-mail: wladimirkaniewski@wp.pl

PROJEKTANT mgr inż. ADAM LAJ
MAPIS036211
nr upr. MAPIS036211
w specjalności sanitarnej

SPRAWDZAJĄCY mgr inż. KARINA LEITNER
MAPIS036312
nr upr. MAPIS036312
w specjalności sanitarnej

OPRACOWAŁ mgr inż. MARCIN OBROK

OBIEKT
BUDOWA POWIATOWEGO CENTRUM ZDROWIA
WE WROCŁAWKU
87-800 Wrocław, ul. Wyszyńskiego;
Dz. nr: 21/2, 21/8, 21/9, 21/10, 21/11, 21/12, 21/13, 21/14
KM35 obręb 0350 Wrocław

STADIUM
PROJEKT WYKONAWCZY

BRANŻA
SANITARNA

TYTUŁ RYSUNKU
ROZWINIĘCIE INSTALACJI WODY

DATA WYDANIA 30.09.2020
NR RYSUNKU E.II_W-6
SKALA ----
NR STRONY