
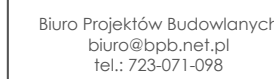


Schemat 1

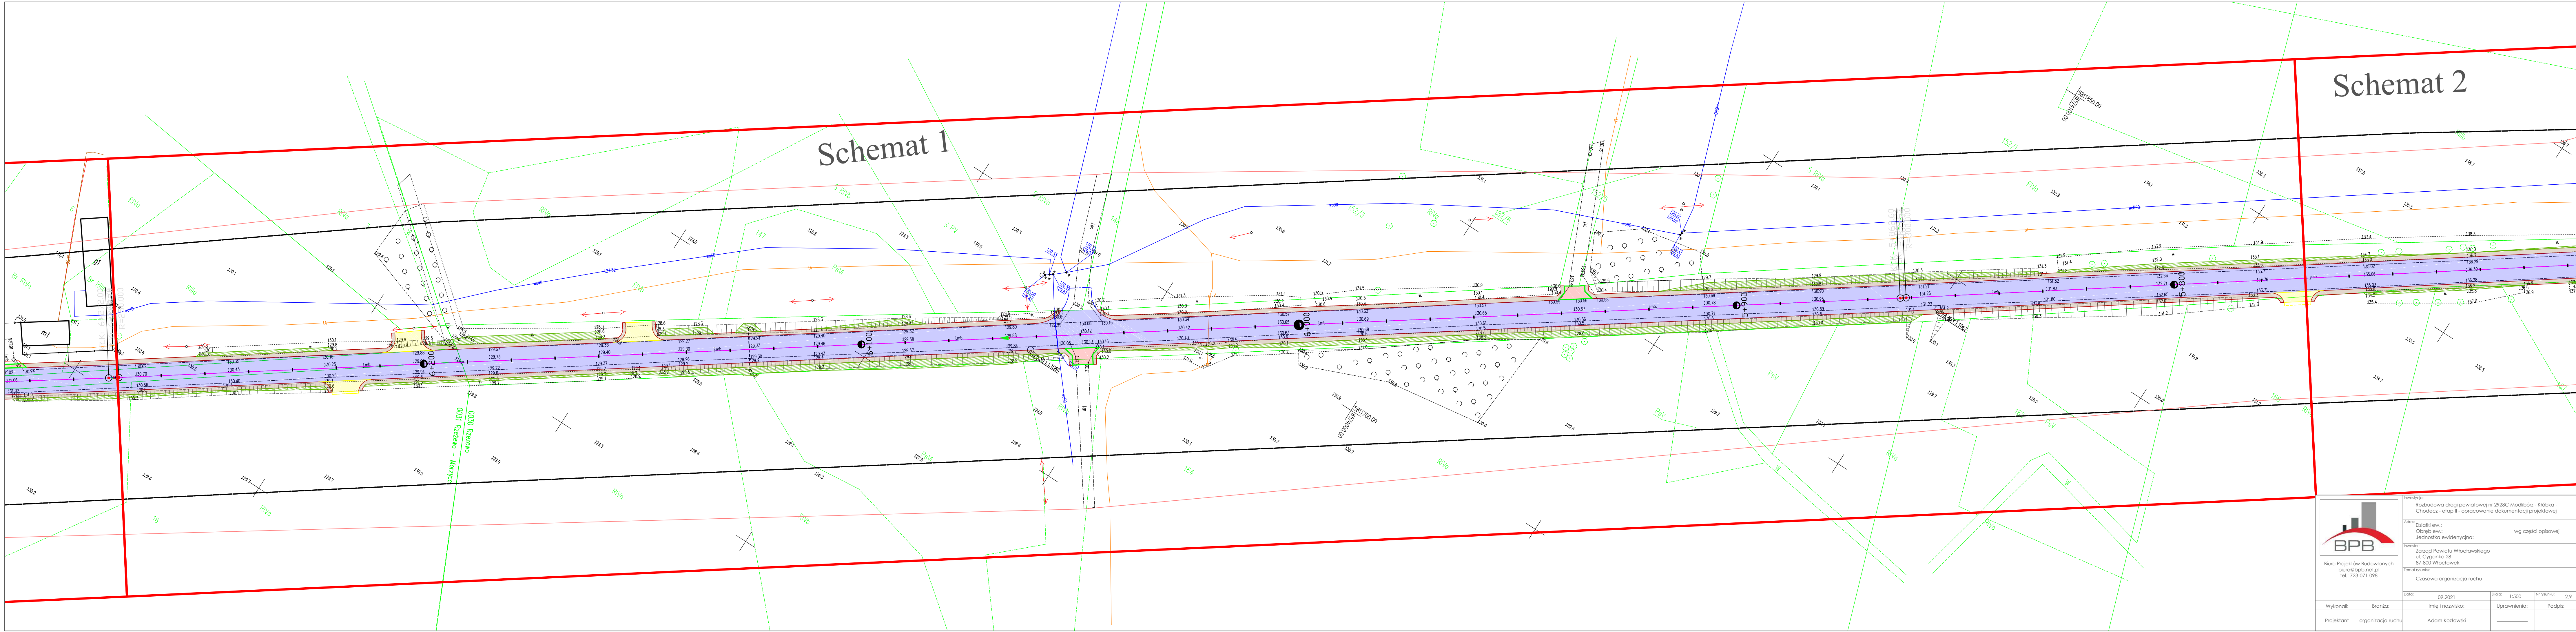

Inwestycja:	Rozbudowa drogi powiatowej nr 2928C Modlibórz - Klóbka - Chodzież - etap II - opracowanie dokumentacji projektowej
Adres:	<p>Działki ew.: Obręb ew.: Jednostka ewidencyjna:</p> <p>wg części opisowej</p>
Inwestor:	<p>Urząd Powiatu Włocławskiego ul. Cyganka 28 87-800 Włocławek</p>
Temat rysunku:	<p>z czasową organizacją ruchu</p>

		Data: 09.2021	Skala: 1:500	Nr rysunku: 2.9
Wykonali:	Branża:	Imię i nazwisko:	Uprawnienia:	Podpis:
Projektant	organizacja ruchu	Adam Kozłowski	_____	