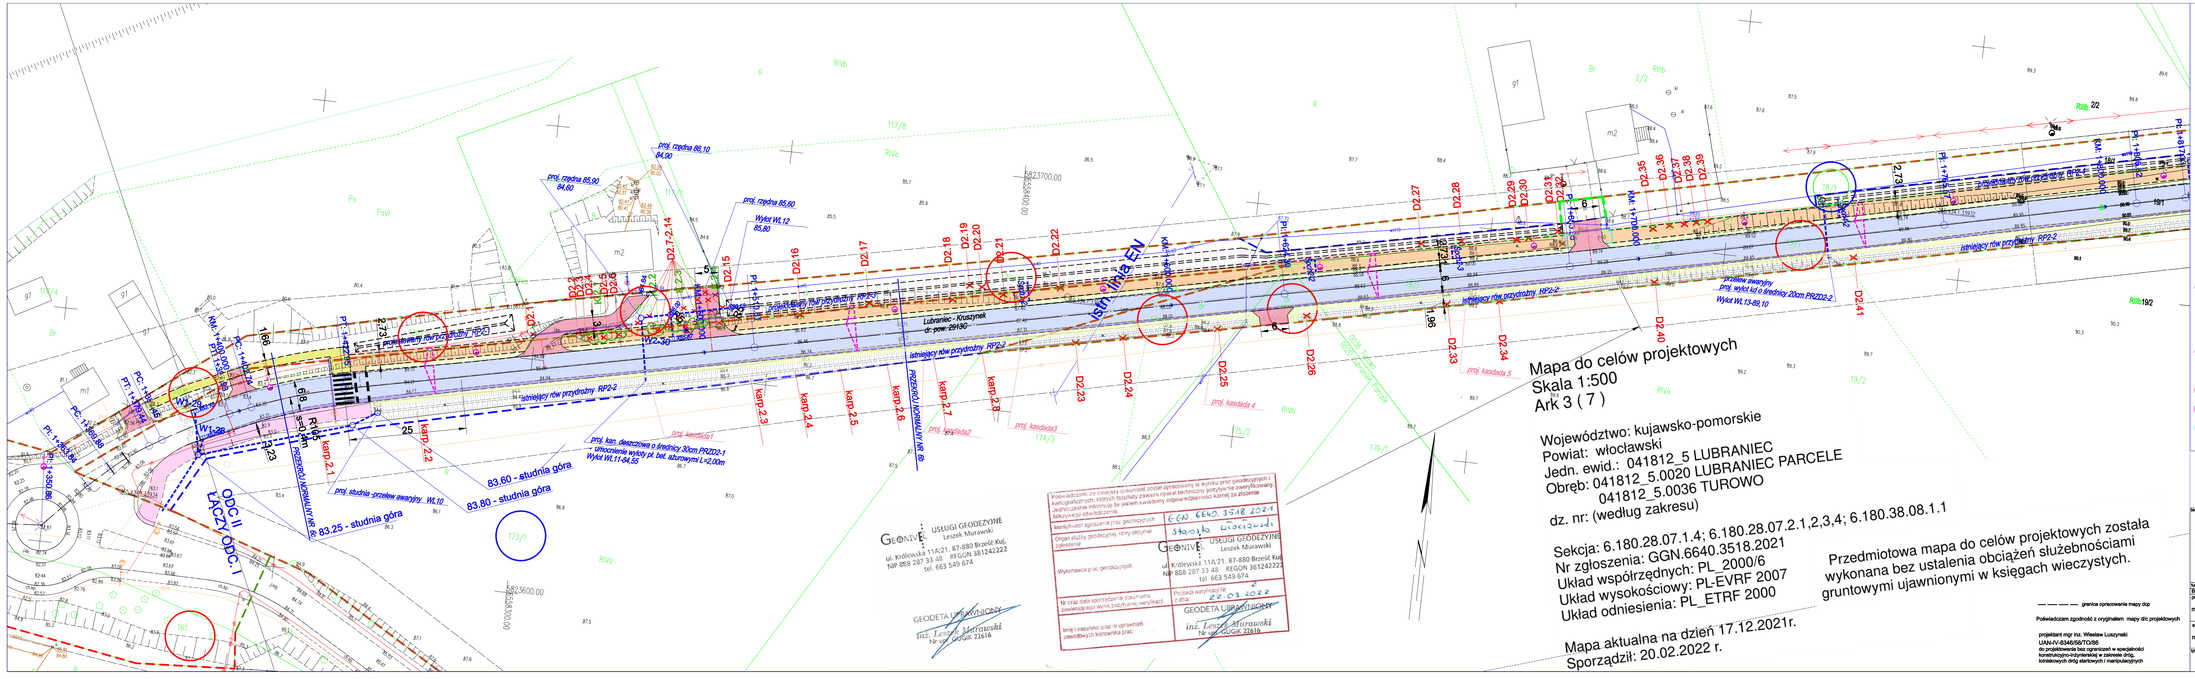
Lubraniec - Kruszynek
Istniejący rów przydrożny RP2-2
ODC. II
ŁĄCZY ODC. I
83.60 - studnia góra
83.80 - studnia góra
83.25 - studnia góra
