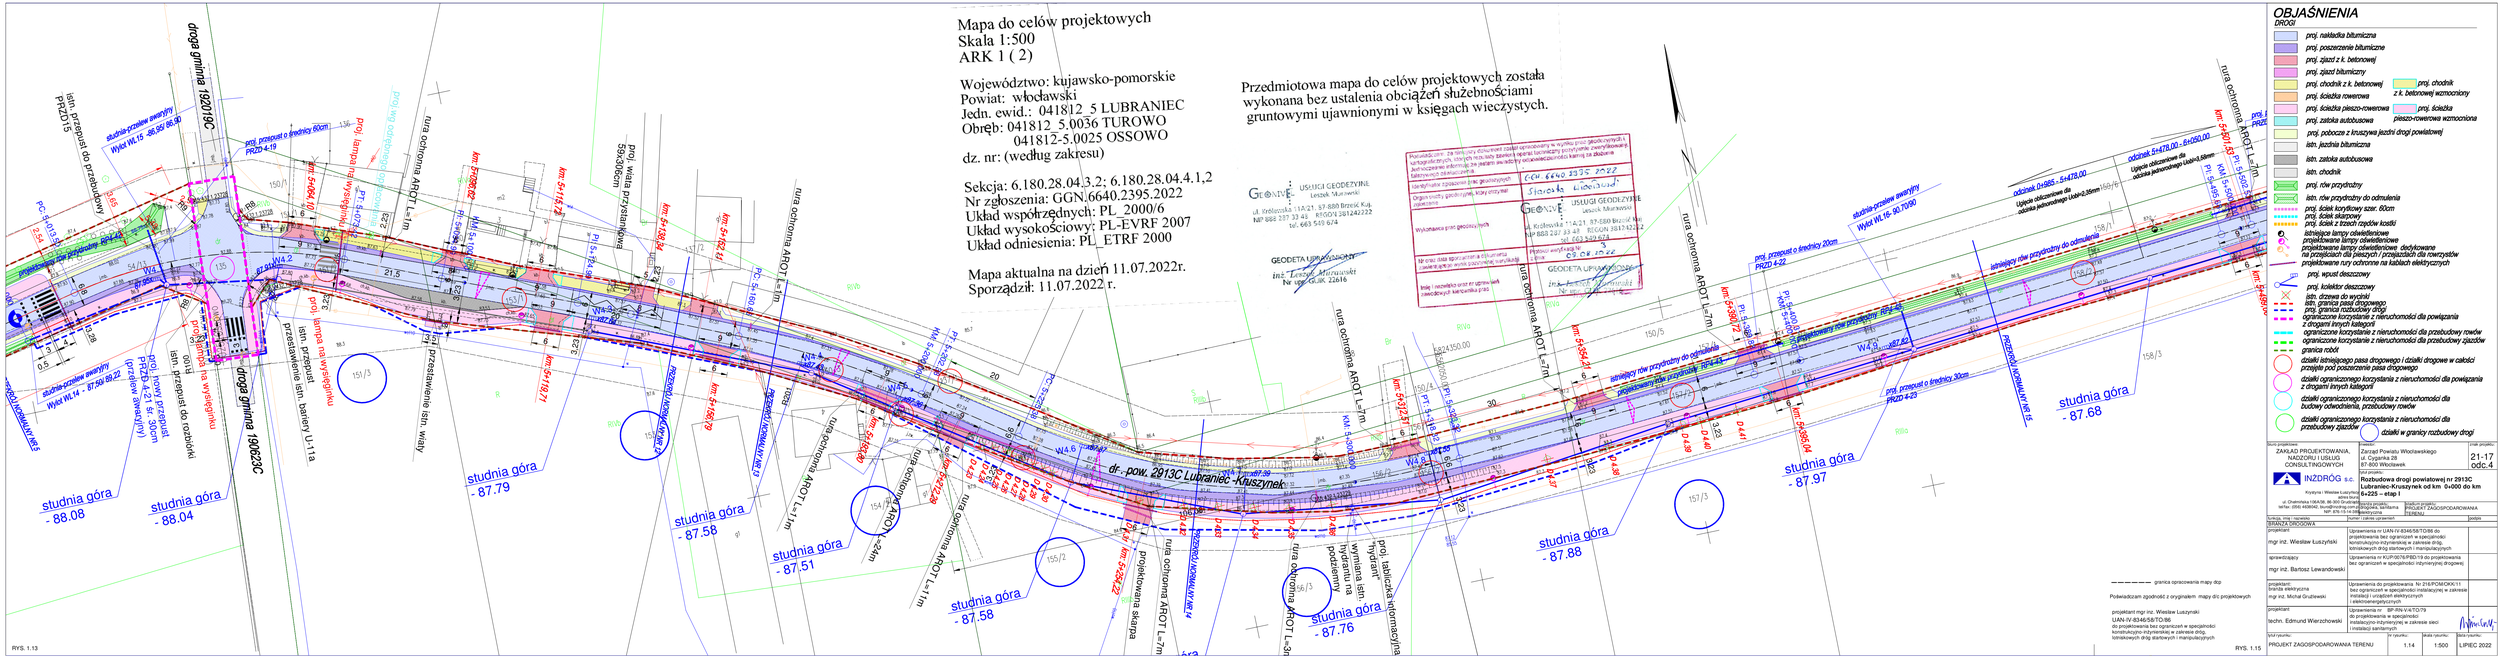
droga gminna 190622C
dr. pow. 2913C Lubraniec - Krusznek
istn. przepust do przebudowy PRZD15
studnia-przelew ewentyfry Wylot WL15 -86,95/-86,99
przepust o średnicy 60cm PRZD 4-19
istn. przepust do rozbiórki
przepust o średnicy 30cm PRZD 4-21 (przelew awaryjny)
studnia-przelew ewentyfry Wylot WL14 - 87,59/-89,22
istn. lampa na wysięgniku
