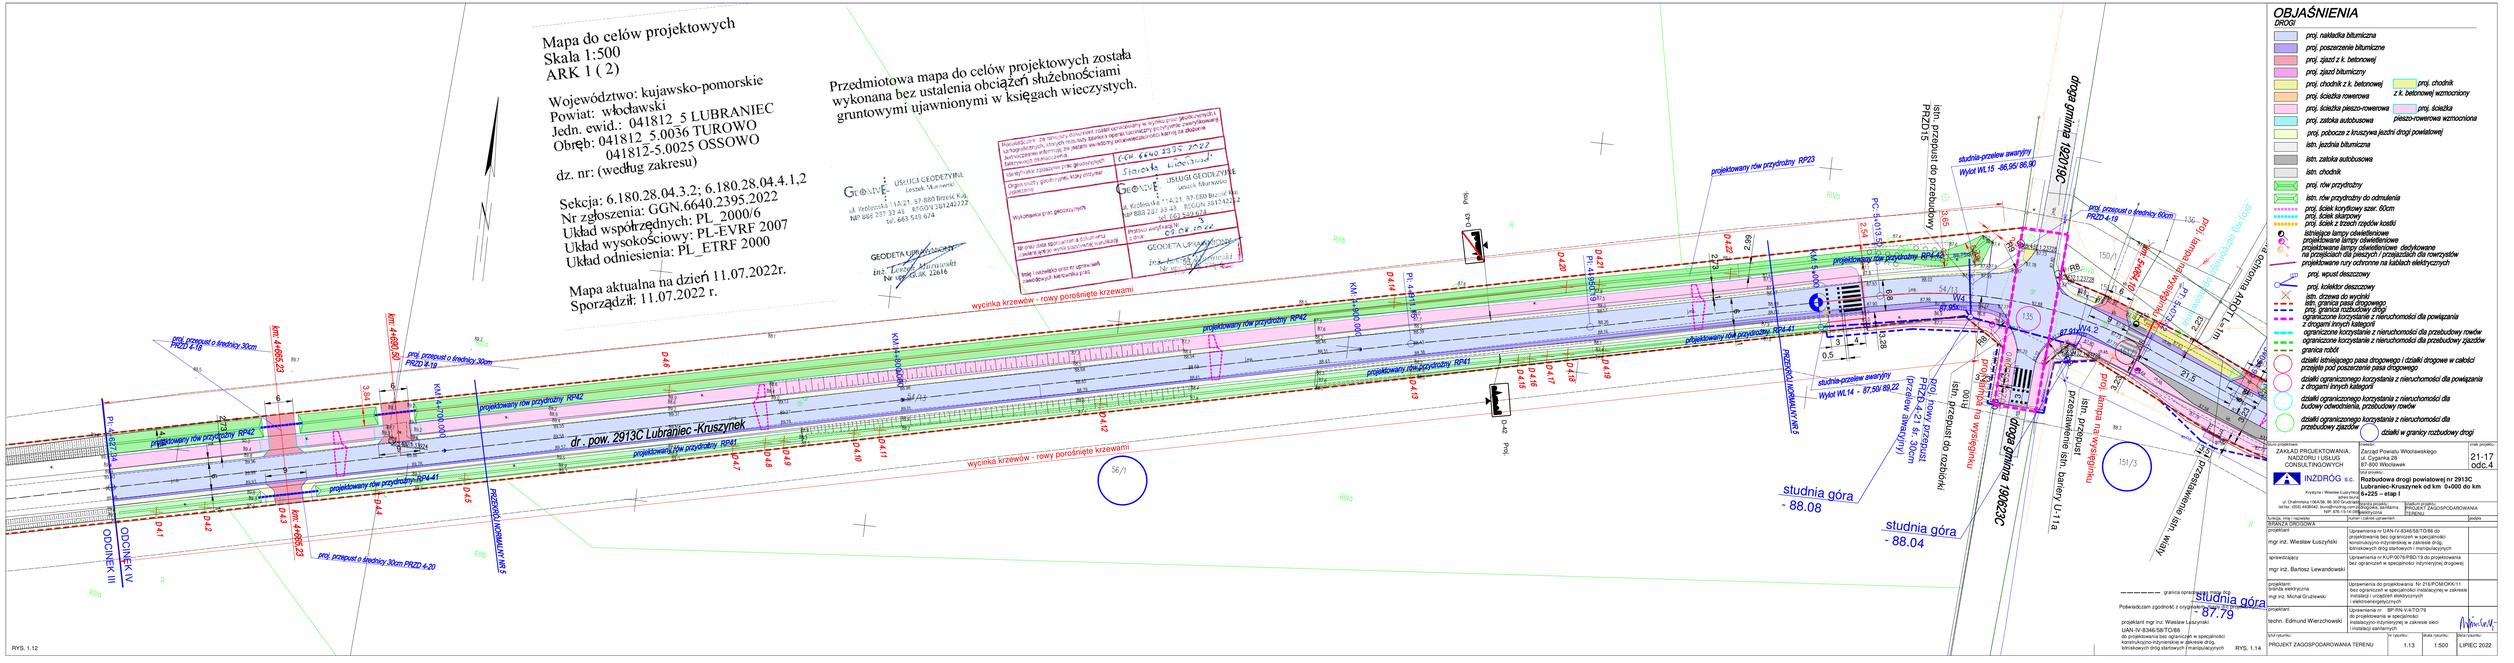
Mapa do celów projektowych
Skala 1:500
ARK 1 (2)
Województwo: kujawsko-pomorskie
Powiat: włocławski
Jedn. ewid.: 041812_5 LUBRANIEC
Obręb: 041812_5.0036 TUROWO
041812-5.0025 OSSOWO
dz. nr: (według zakresu)
Sekcja: 6.180.28.04.3.2; 6.180.28.04.4.1,2
Nr zgłoszenia: GGN.6640.2395.2022
Układ współrzędnych: PL_2000/6
Układ wysokościowy: PL-EVRF 2007
Układ odniesienia: PL_ETRF 2000
Mapa aktualna na dzień 11.07.2022r.
Sporządził: 11.07.2022 r.
Przedmiotowa mapa do celów projektowych została wykonana bez ustalenia obciążeń służebnościami gruntowymi ujawnionymi w księgach wieczystych.
GEONIVE USŁUGI GEODEZYJNE Leszek Ślusarewicz
GEODETA UPRAWNIONY inż. Leszek Ślusarewicz Nr uprawnień GEOPOZ/GUGiK 22616
GEONIVE USŁUGI GEODEZYJNE Leszek Ślusarewicz
GEODETA UPRAWNIONY inż. Leszek Ślusarewicz Nr uprawnień GEOPOZ/GUGiK 22616
wycinka krzewów - rowy porośnięte krzewami
projektowany rów przydrożny RP42
projektowany rów przydrożny RP41
projektowany rów przydrożny RP23
projektowany rów przydrożny RP24-41
proj. przepust o średnicy 30cm PRZD 4-16
proj. przepust o średnicy 30cm PRZD 4-19
proj. przepust o średnicy 30cm PRZD 4-20
km 4+695,23
km 4+930,00
km 5+000,000
