

DROGI

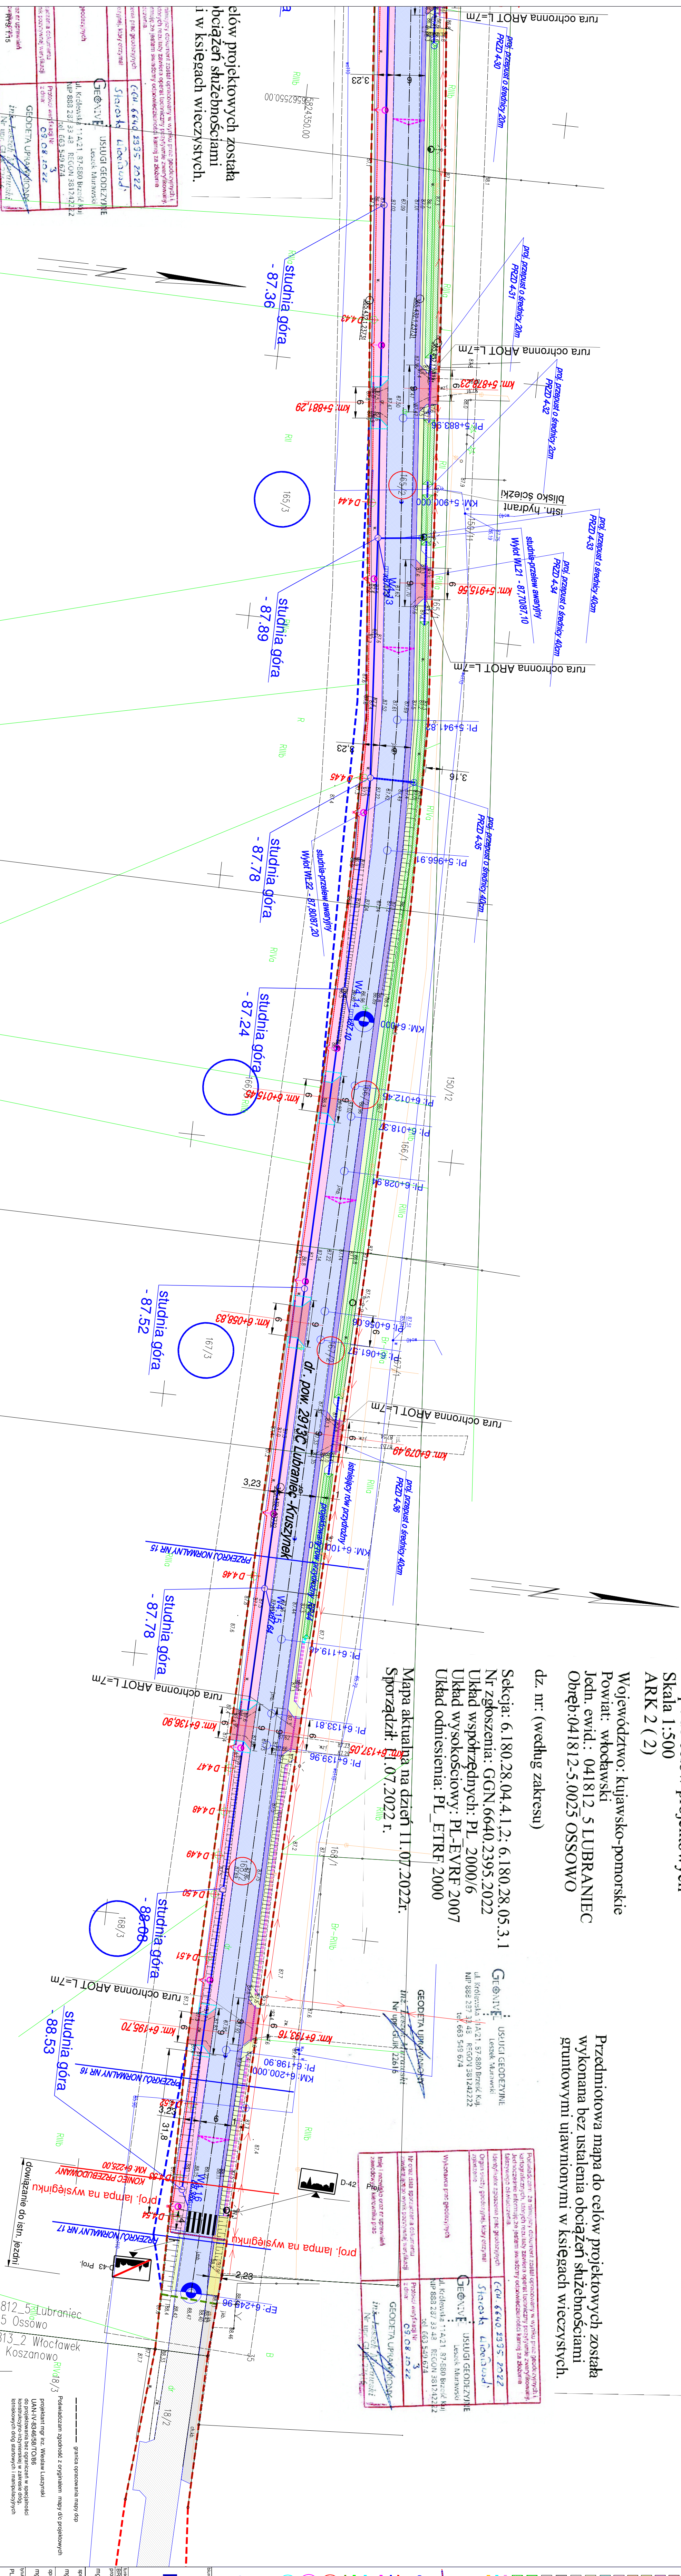
- [illegible]

Mapa do celów projektowych
Skala 1:500
ARK 2 (2)
Województwo: kujawsko-pomorskie
Powiat: włocławski
Jedn. ewid.: 041812 5 LUBRANIEC
Obręb: 041812-5-0025 OSSOWO

dz. nr: (według zakresu)

Sekcja: 6.180.28.04.4.1.2; 6.180.28.05.3.1
Nr zgłoszenia: GGIN.6640.2395.2022
Układ współzależnych: PL_2000/6
Układ wysokościowy: PL-EVRF 2007
Układ odniesienia: PL_ETRF 2000

Mapa aktualna na dzień 11.07.2022r.
Sporządził: 11.07.2022 r.

[illegible]