1:100

1:500

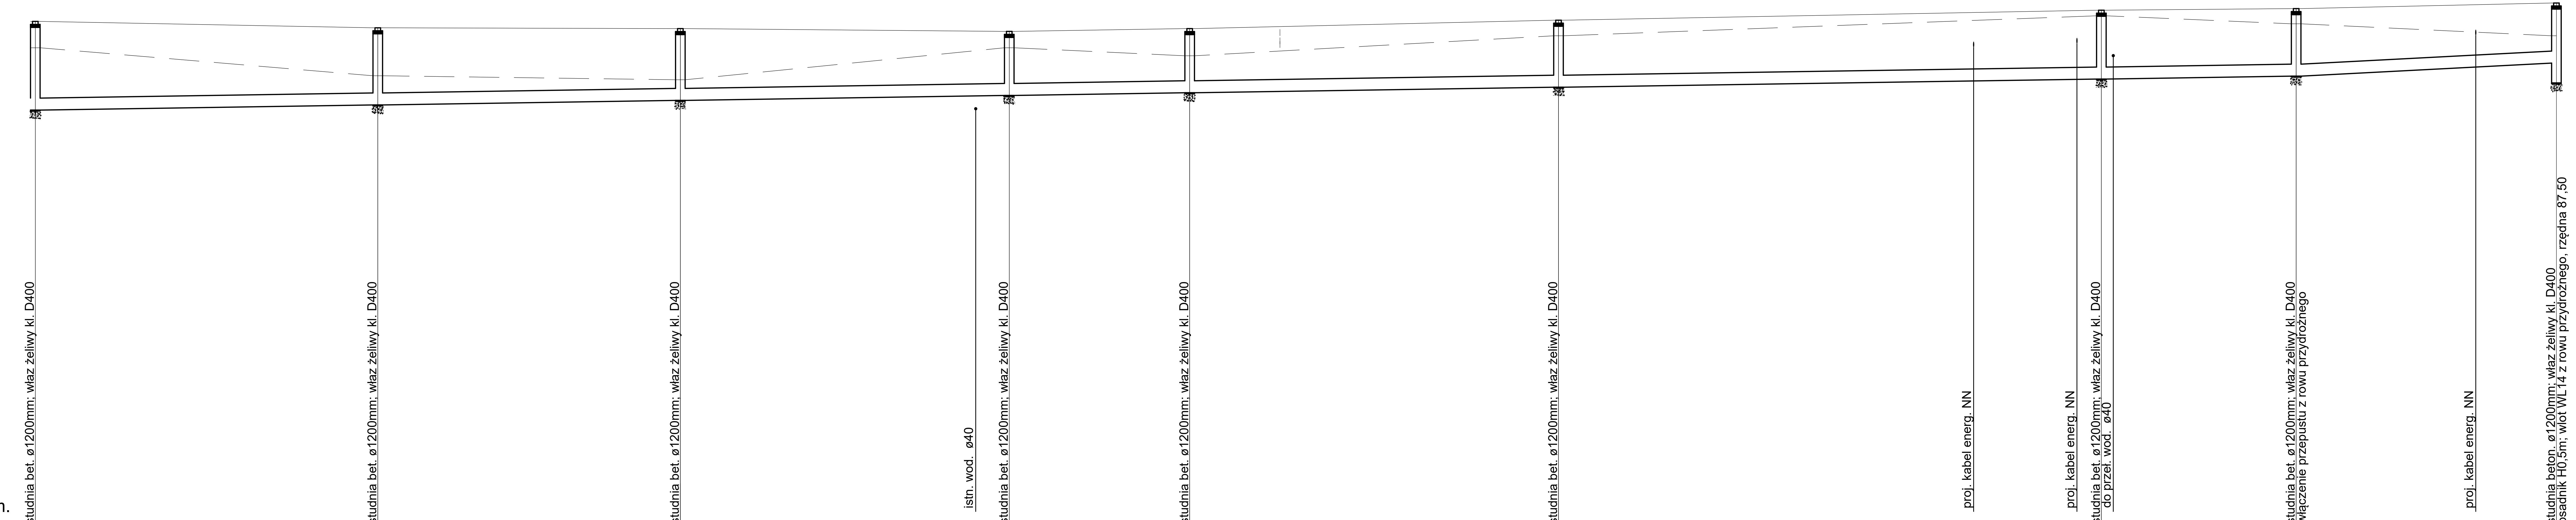

Poziom porównawczy 75,00 m n.p.m.

	D35	D36	D37	D38	D39	D40	D41	D42	D43
Rzędna terenu projektowanego	87,76	87,60	87,58	87,51	87,58	87,79	88,04	88,08	88,22
Rzędna terenu istniejącego	87,10	86,40	86,30	87,10	86,90	87,40	87,90	87,70	87,40
Rzędna dna kanału	85,54	85,67	85,78	85,91	85,98	86,11	86,32	86,39	86,72
Zagłębienie dna kanału [m]	2,22	1,93	1,80	1,60	1,60	1,68	1,72	1,69	1,50
Rzędna dna studzienki	85,54	85,67	85,78	85,91	85,98	86,11	86,32	86,39	86,22
Zagłębienie dna studzienki	2,22	1,93	1,80	1,60	1,60	1,68	1,72	1,69	2,00
Długość trasy [m]	330,25	373,15	411,05	452,30	474,85	521,00	589,00	613,35	646,00

	D35–D36	D36–D37	D37–D38	D38–D39	D39–D40	D40–D41	D41–D42	D42–D43
Odległości [m]	42,90	37,90	41,25	22,55	46,15	68,00	24,35	32,65

Spadek / Odległości [m]	D35–D42	D42–D43
Spadek	3,0 ‰	10,0 ‰
Odległości [m]	L=497,65	L=32,65

Materiał: rury polipropylenowe strukturalne kielichowe PP typ B SN8 DN/ID 300mm

biuro projektowe:	inwestor:	znak projektu:
ZAKŁAD PROJEKTOWANIA, NADZORU I USŁUG CONSULTINGOWYCH INŻDRÓG s.c. Krystyna i Wiesław Łuszyńscy adres biura: ul. Chełmińska 106A/38, 86-300 Grudziądz tel/fax: (056) 4638042, biuro@inzdrog.com.pl NIP: 876-15-14-389	Zarząd Powiatu Włocławskiego ul. Cyganka 28 87-800 Włocławek	21-17
	tytuł projektu: **Rozbudowa drogi powiatowej nr 2913C Lubraniec-Kruszynek od km 0+000 do km 6+225 - etap I**	
	branża projektu: SANITARNA	stadium projektu: PROJEKT TECHNICZNY

funkcja, imię i nazwisko	numer i zakres uprawnień	podpis
projektant techn. Edmund Wierzchowski	Uprawnienia nr BP-RN-V/4/TO/79 do projektowania w specjalności instalacyjno- inżynieryjnej w zakresie sieci i instalacji sanitarnych	
opracował mgr inż. Piotr Feldmann		

tytuł rysunku:	nr rysunku:	skala rysunku:	data rysunku:
PROFILE KANALIZACJI DESZCZOWEJ - odcinek: D35-D43	8	1:500/100	lipiec 2022