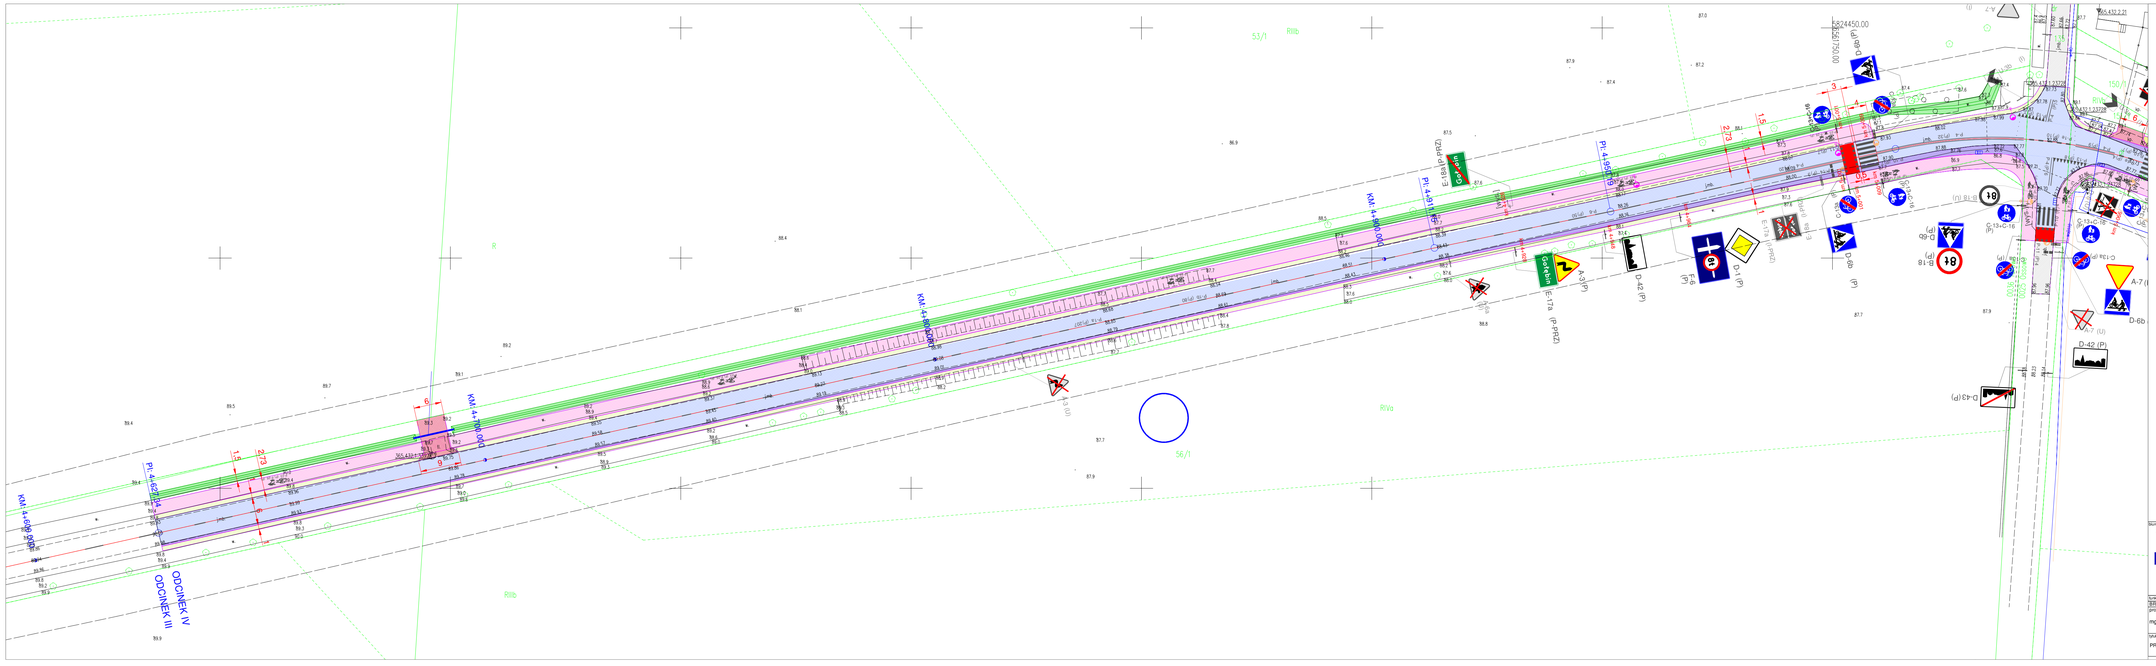
ODCINEK III
ODCINEK IV
53/1
56/1
Rilb
Rilw
R
5834450.00
5560750.00
355.432+2.21
355.432+23.28
355.432+39.28
