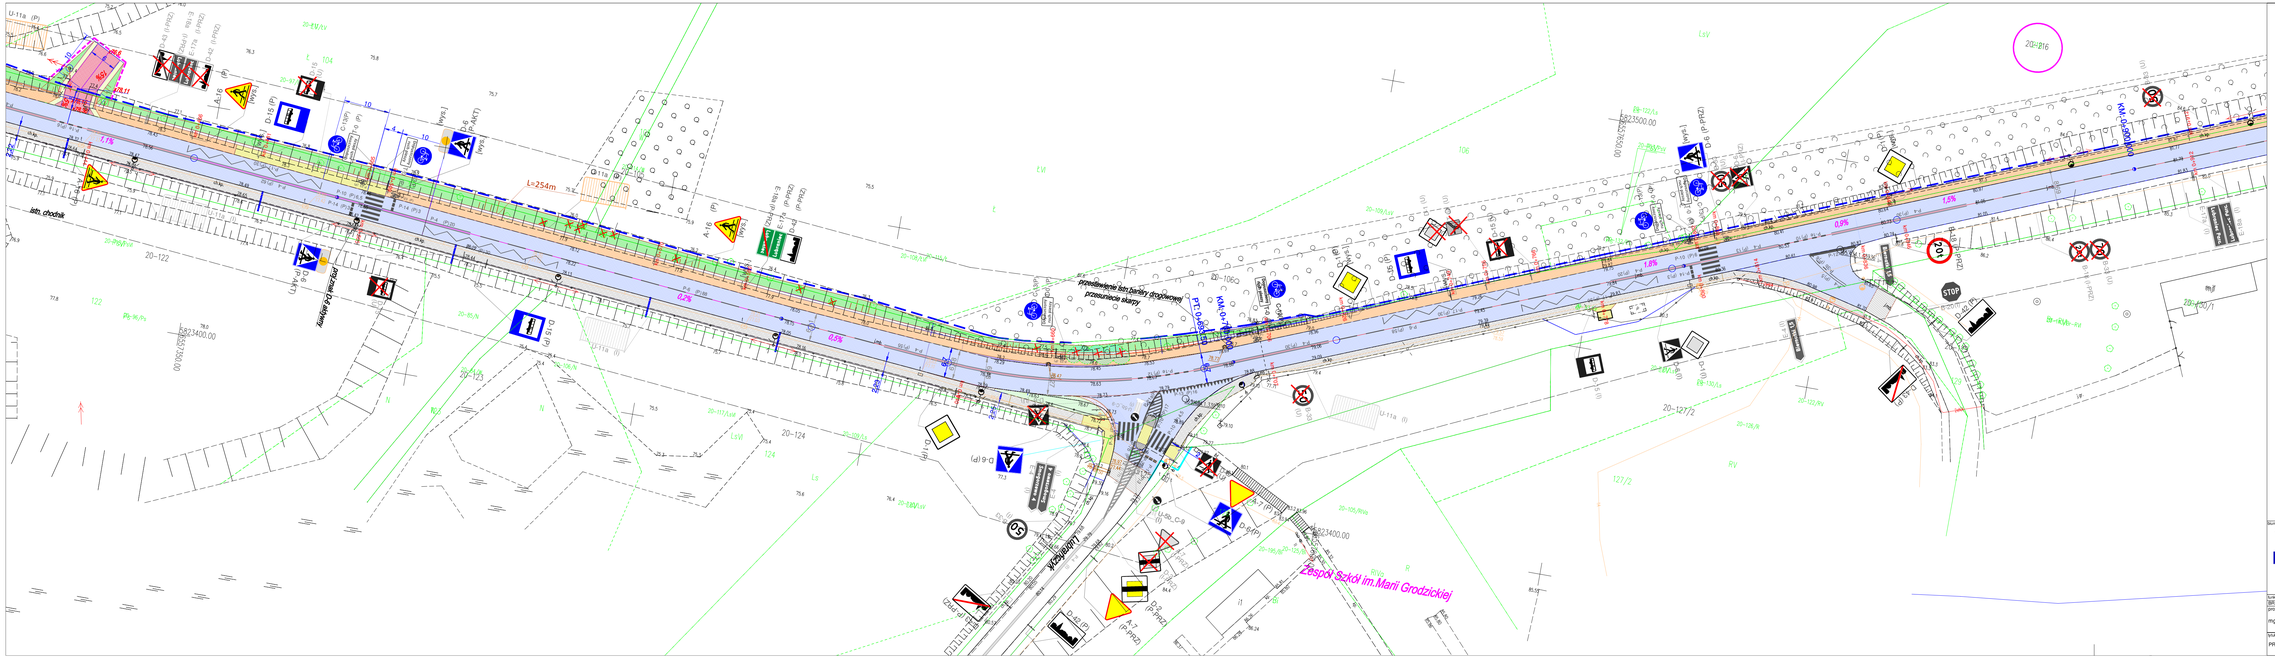
L=254m
istn.chodnik
przedłużenie istn.bariery drogowej
Zespół Szkół im.Marii Grodzickiej
STOP
20-122
20-123
20-124
20-127/2
20-106/2
20-106/1
