
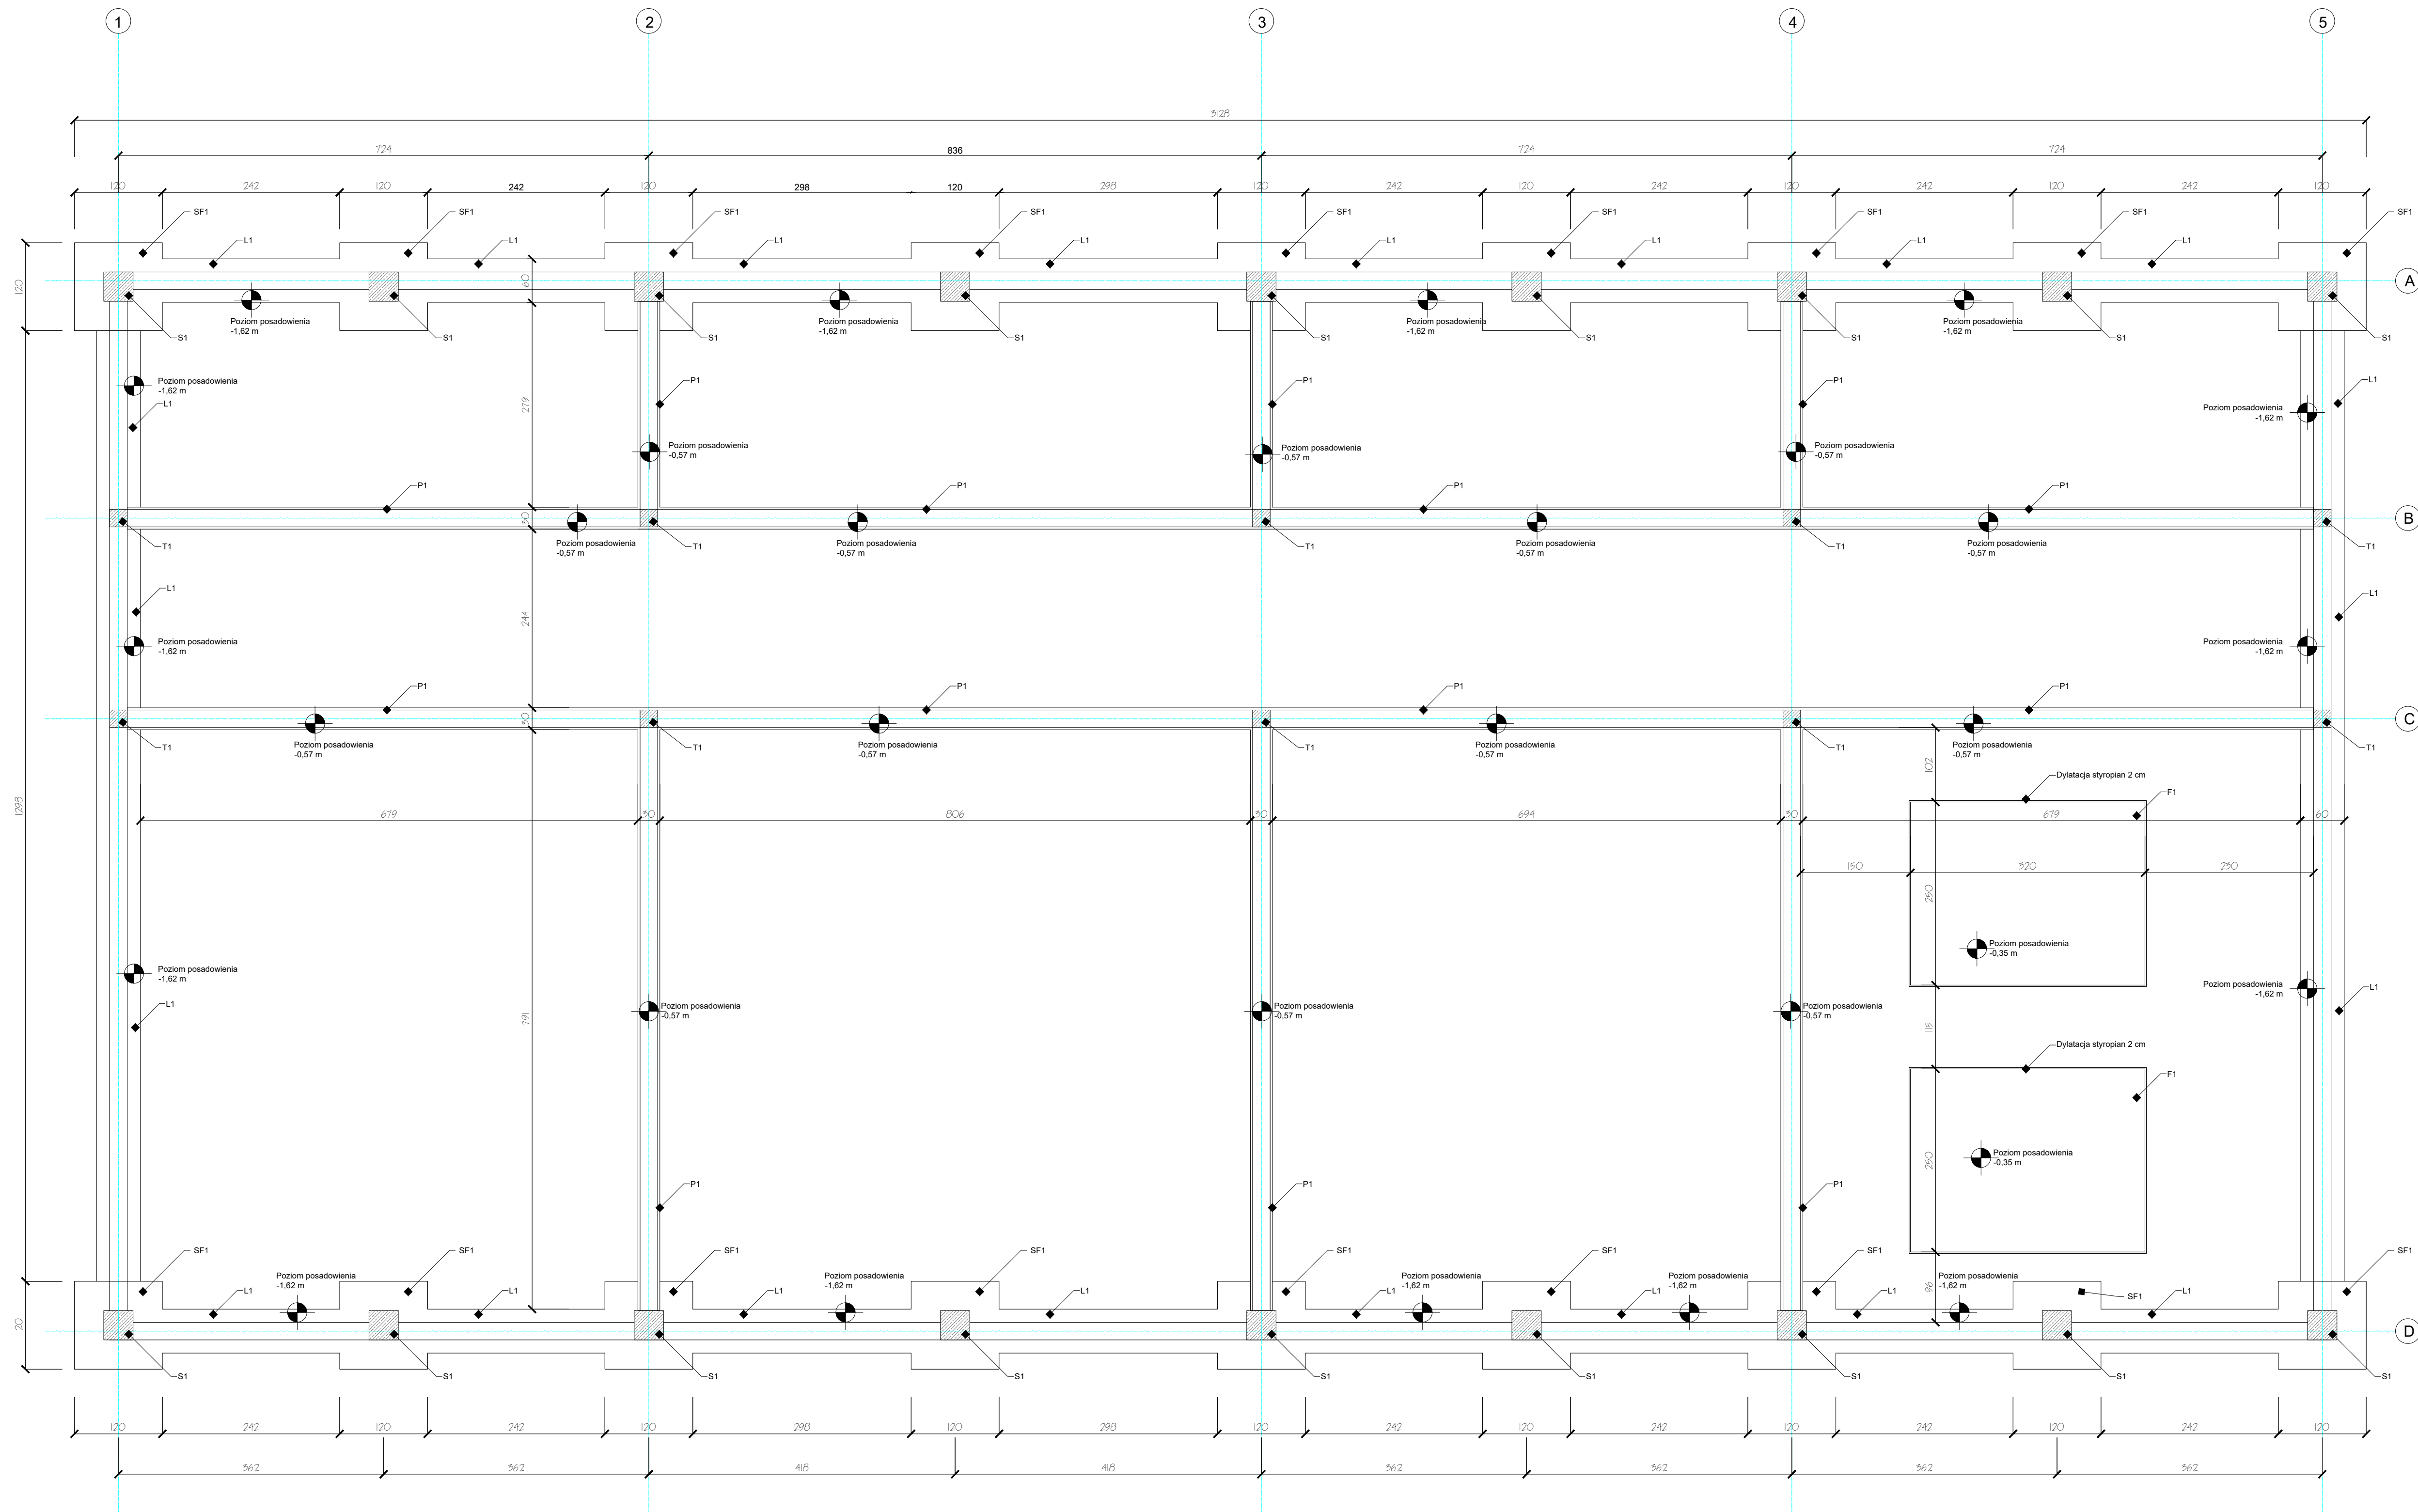


BUDOWA PLACÓWKI KSZTAŁCENIA ZAWODOWEGO W IZBICY KUJAWSKIEJ

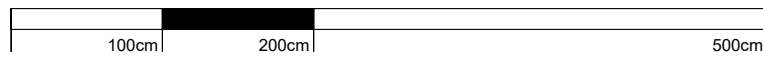

KONSTRUKCJA FUNDAMENTÓW

SKALA 1:50

BRANŻA	ETAP PROJEKTOWY	SKALA RYSUNKU	NR ZAKŁADKI
AK	PB	1:50	P01
NAZWA I ADRES ZADANIĄ		DATA	
ZAWARTOŚĆ RYSUNKU			
RZUT FUNDAMENTÓW			
ARCHITEKTURA - PROJEKTANT			PODS
