



BUDOWA PLACÓWKI KSZTAŁCENIA ZAWODOWEGO W IZBICY KUJAWSKIEJ

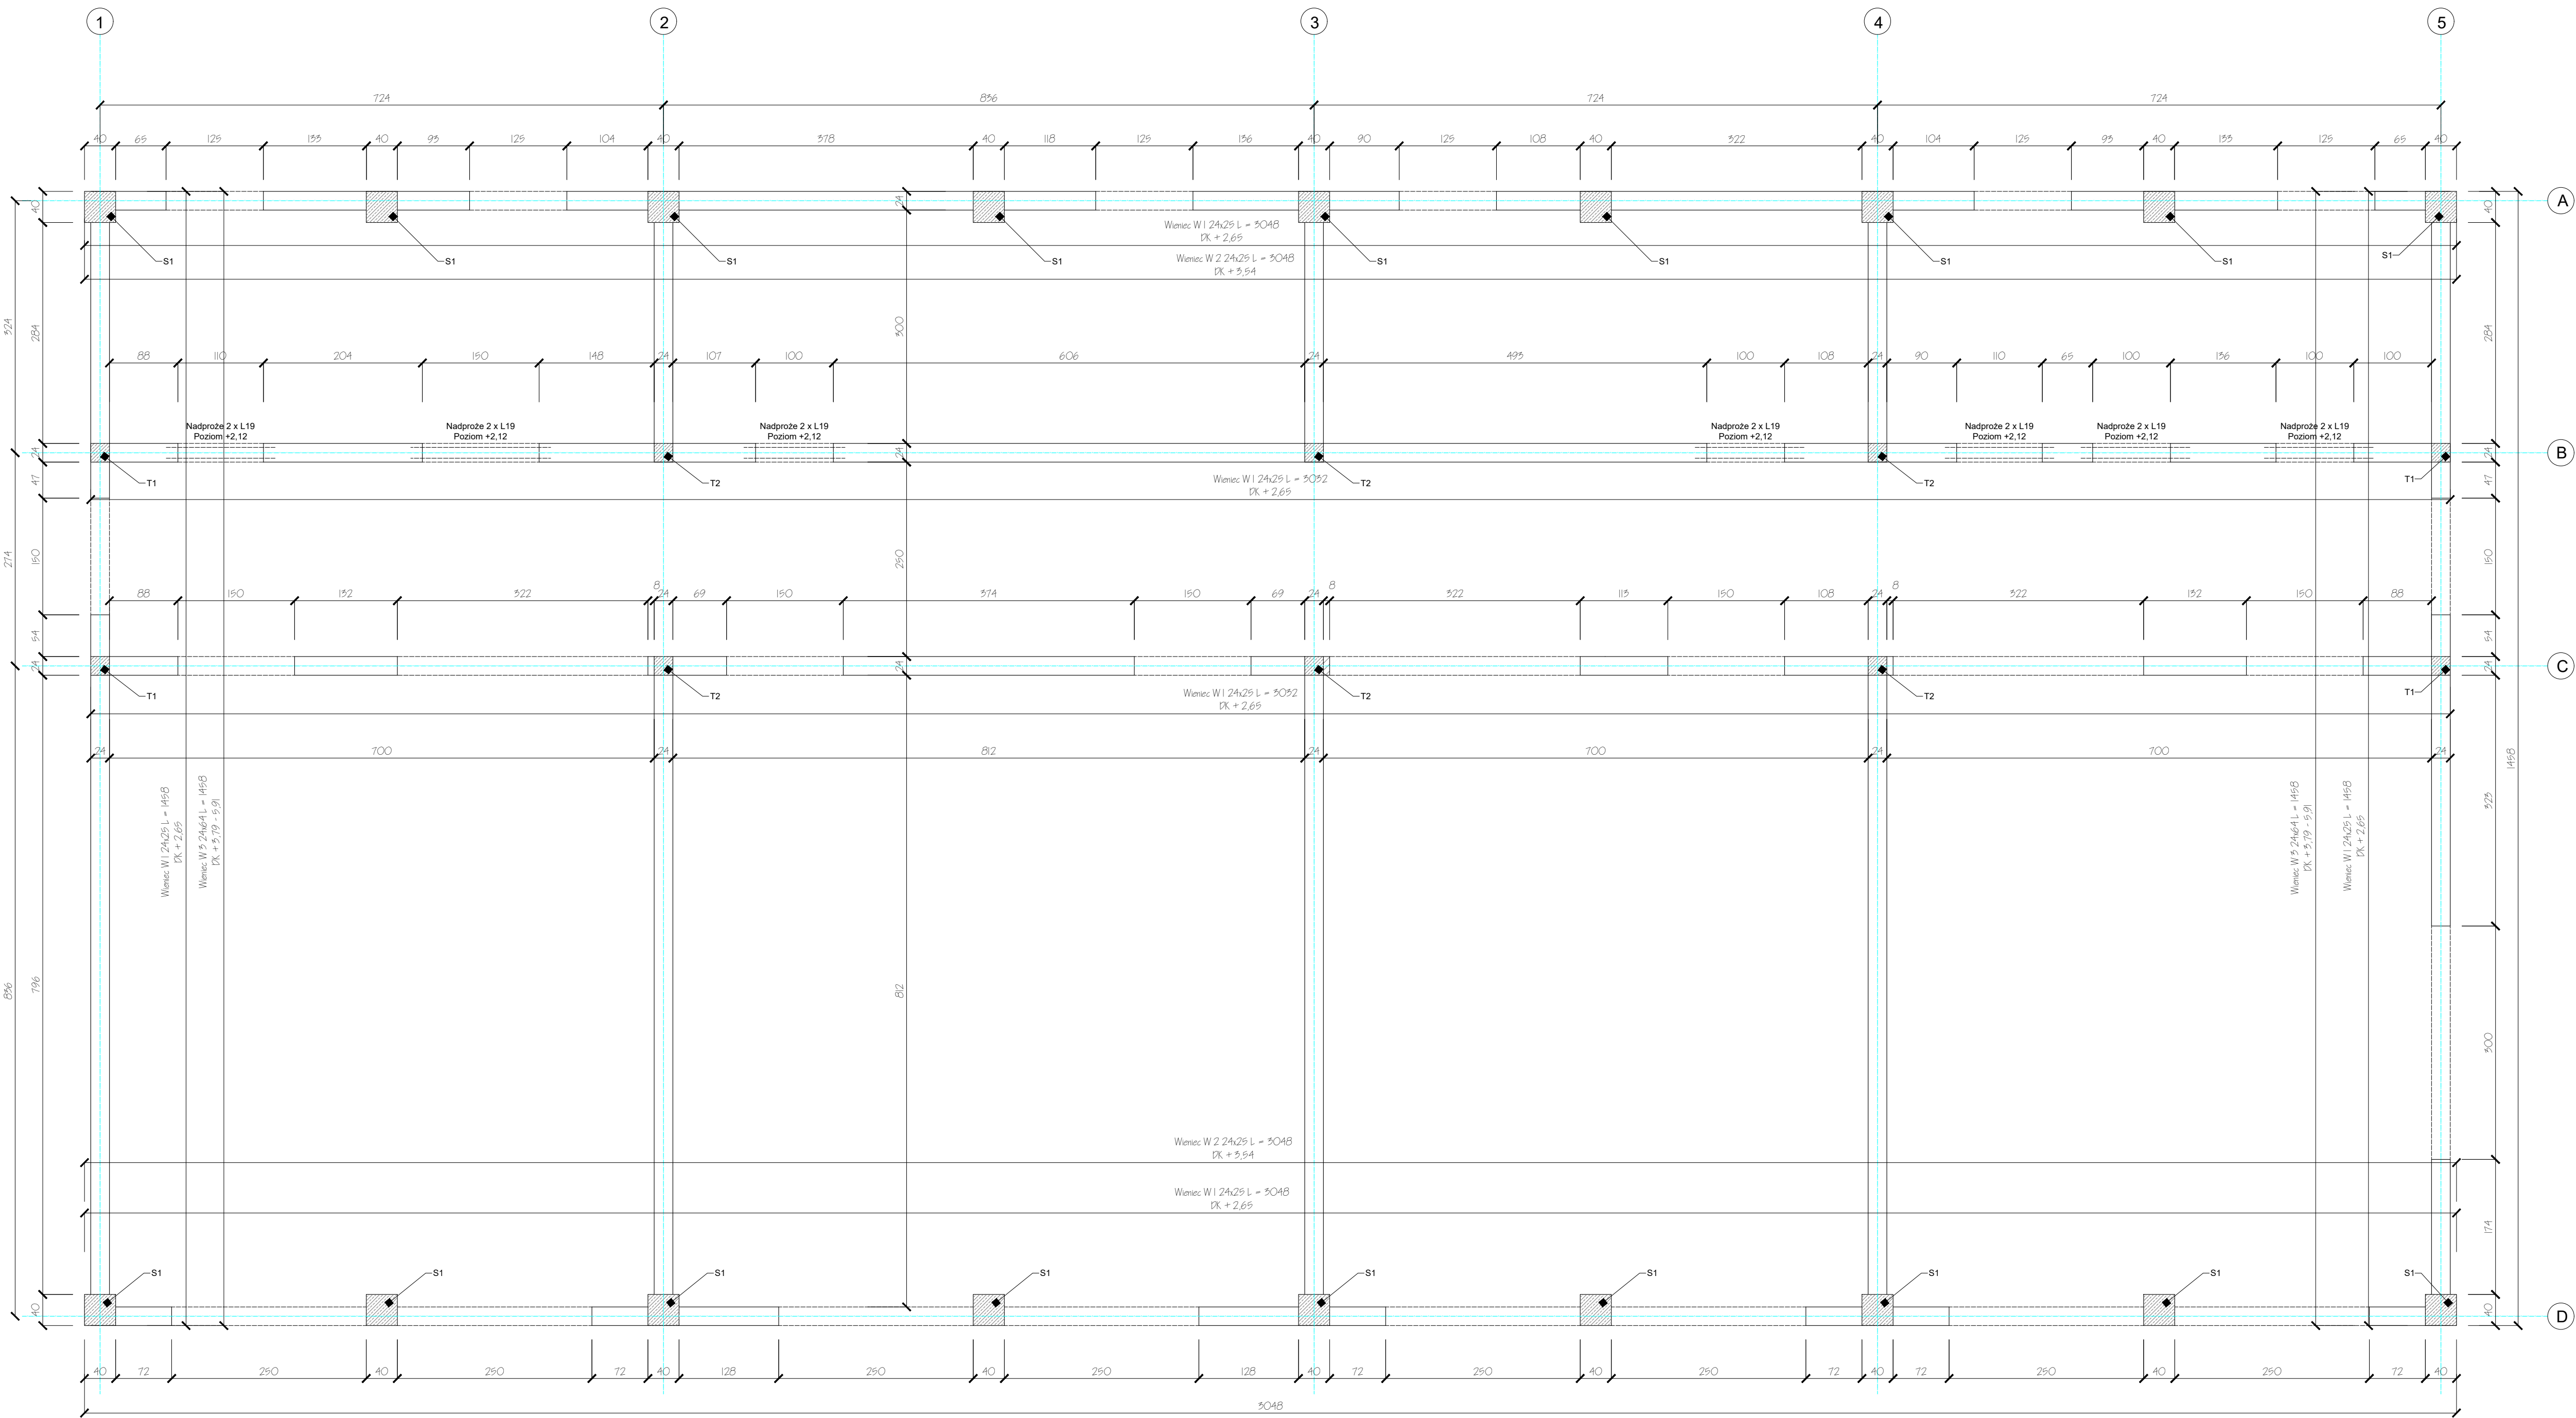

Zestawienie nadproży L-19:  
N/120 - 8 szt.  
N/150 - 4 szt.  
N/180 - 2 szt.

KONSTRUKCJA ŚCIAN PARTERU

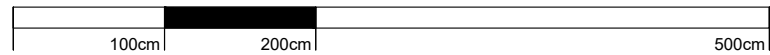

SKALA 1:50

AARZ

ATELIER ARCHITECTURY

*Radosław Zubrzycki*

ATELIER ARCHITECTURY RADOSŁAW ZUBRZYCKI

ul. Św. Anny 10/100 Zyrardów - Warszawa 01-644 01-100

|   |                 |               |               |
|---|-----------------|---------------|---------------|
| BRANŻA  | ETAP PROJEKTOWY | SKALA RYSUNKU | NR ZAŁĄCZNIKA |
| AK  | PB              | 1:50          | P02           |
| NAZWA I ADRES ZADANIA   |                 |               |               |
| DATA  |                 |               |               |
| BUDOWA PLACÓWKI KSZTAŁCENIA ZAWODOWEGO WRAZ Z PRACOWNIAMI PRAKTYCZNEJ NAUKI ZAWODU Z WZGLĘDNĄ INFRASTRUKTURĄ TECHNICZNĄ W ZESPÓLE SZKÓŁ W IZBICY KUJAWSKIEJ |                 |               |               |
| JAKOŚĆ: ZADANIE ZE STRONA NR. 1 PROJEKTU BUDOWLANEGO  |                 |               |               |
| ZAWARTOŚĆ RYSUNKU   |                 |               |               |
| KONSTRUKCJA ŚCIAN PARTERU   |                 |               |               |
| ARCHITECTURA - PROJEKTANT   |                 |               |               |
| PROJEKTANT  |                 |               |               |
| ARCHITECTURA - SPRAWDZAJĄCY   |                 |               |               |
| SPRAWDZAJĄCY  |                 |               |               |
| PROJEKTANT  |                 |               |               |
| PROJEKTANT  |                 |               |               |
| ARCHITECTURA - SPRAWDZAJĄCY   |                 |               |               |
| SPRAWDZAJĄCY  |                 |               |               |

STRONA

1

ZAŁĄCZNIK GRAFICZNY W WERSJI ELEKTRONICZNEJ I NIE STANOWI DOKUMENTACJI PROJEKTOWEJ I NIE MOŻE BYĆ WYKORZYSTYWANY NA CELE PROWADZENIA BUDOWY ZODPOWIEDZIALNOŚCIĄ Z USTAWĄ PRAWO BUDOWLANE