



**BUDOWA PLACÓWKI KSZTAŁCENIA ZAWODOWEGO W IZBICY KUJAWSKIEJ**

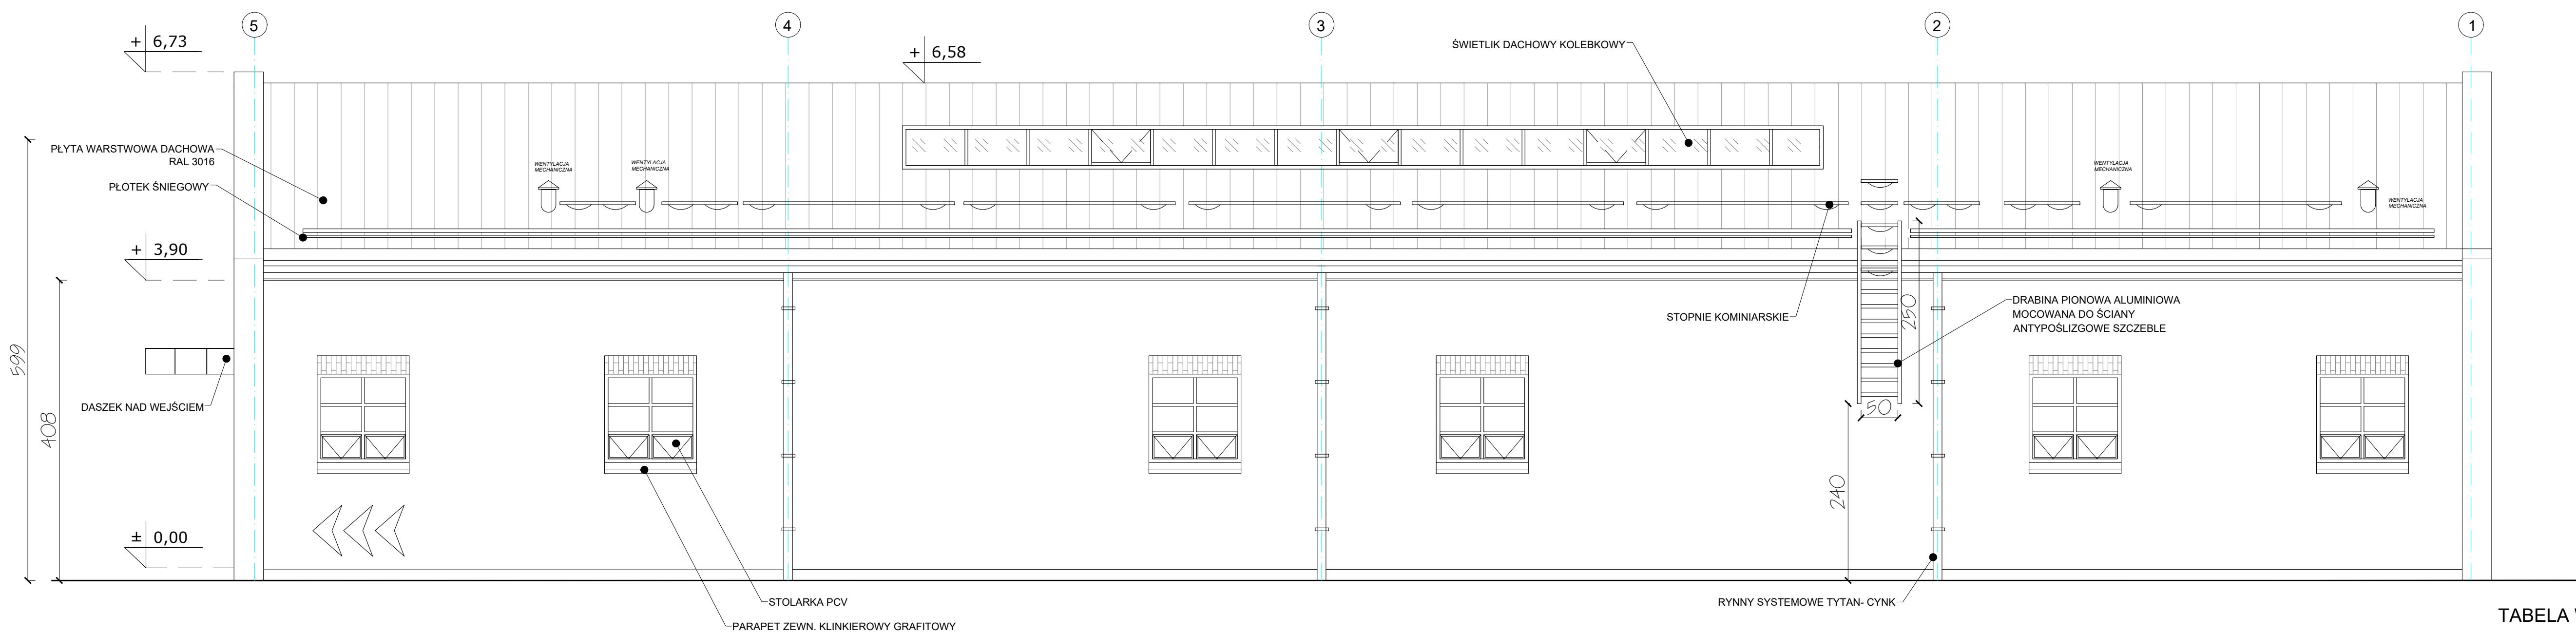

## ELEWACJA 2 - 2

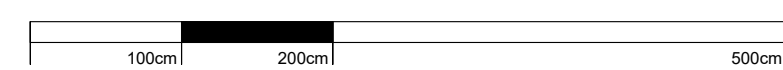

**SKALA 1:50**

TABELA WYKOŃCZENIA ELEWACJI:

ELEWACJA WYKOŃCZONA TYNKIEM ZEWNĘTRZNYM AKRYLOWYM  
BARWIONYM W MASIE O STRUKTURZE BARANEK W KOLORZE JASNO  
PIASKOWYM ZBLIŻONYM DO RAL1016 (DO USTALENIA Z  
INWESTOREM ).

COKÓŁ WYKONANY Z MARMOLITU W KOLORZE PIASKOWYM  
ZBLIŻONY DO RAL 3009 (DO USTALENIA Z INWESTOREM ).


RYNNY ORAZ RURY Z BLACHY CYNKOWANEJ POWLEKANEJ W KOLORZE GRAFITOWYM (DO USTALENIA Z INWESTOREM ).

POKRYCIE DACHU BUDYNKU: PŁYTA WARSTWOWA DACHOWA.  
POKRYCIE DACHU W KOLORZE CZERWONYM ZBLIŻONYM DO RAL  
3016 (DO USTALENIA Z INWESTOREM ).


OBRÓBKİ DACHOWE SYSTEMOWE Z BLACHY CYNKOWEJ  
POWLEKANEJ O GR. 0.6 MM W KOLORZE POKRYCIA DACHOWEGO.

STOLARKA OKIENNA PCV, W KOLORZE BIAŁYM (DO UZGODNIENIA Z  
INWESTOREM).

PARAPETY ZEWNĘTRZNE - KLINKIER GRAFITOWY.  
PARAPETY WEWNĘTRZNE - KONGLOMERAT KAMIENNY GR. 3 CM (KOLOR DO USTALENIA Z INWESTOREM ).

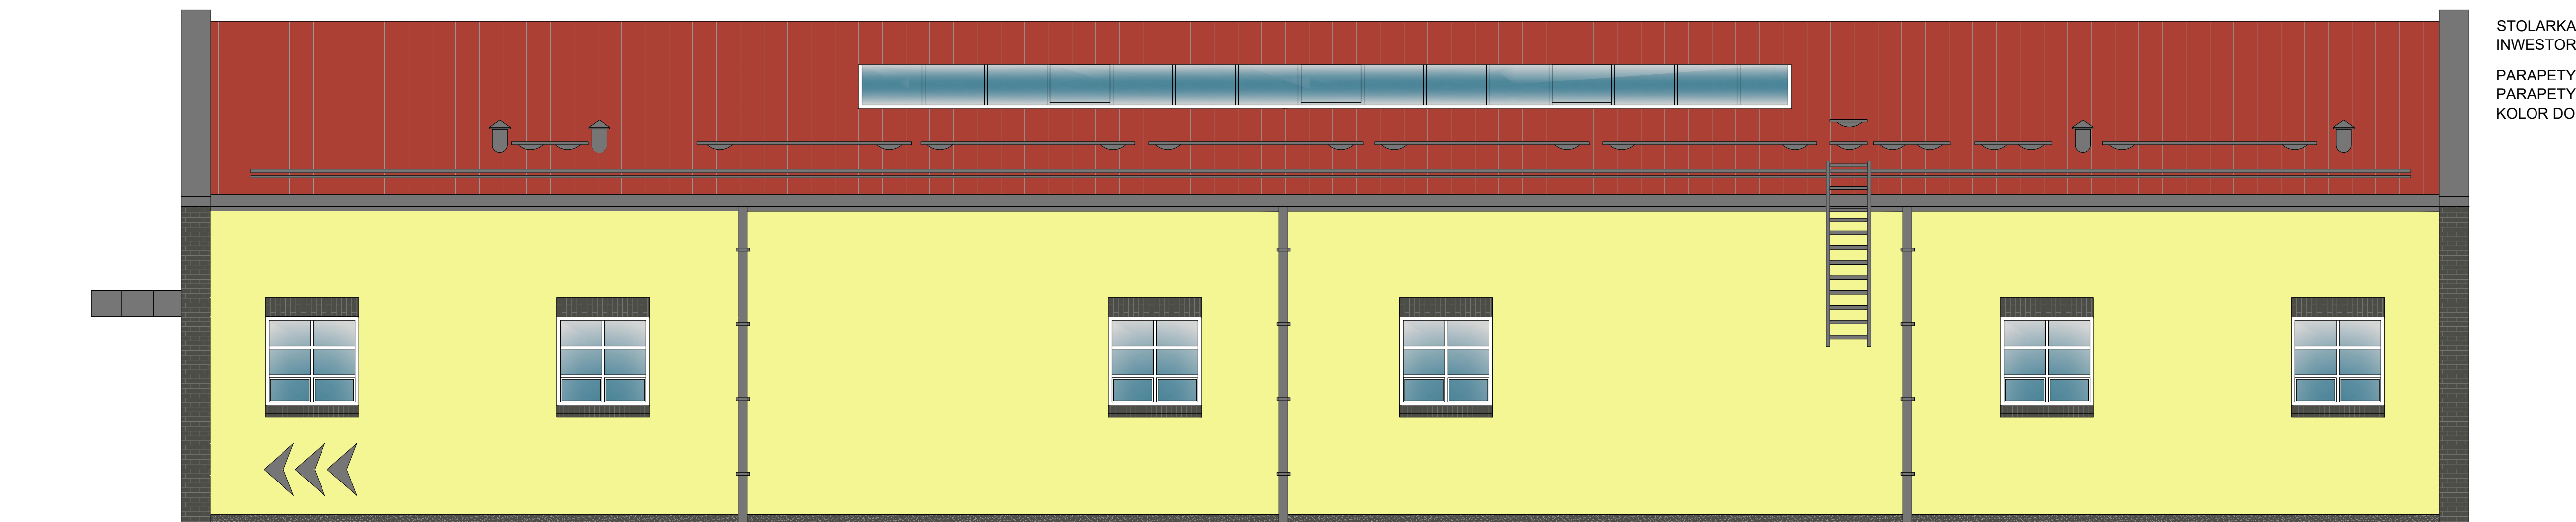

## ELEWACJA 2 - 2

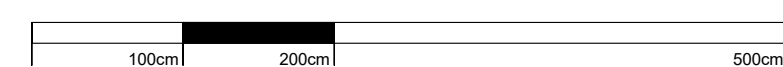

**SKALA 1:50**

**RAL 3009**

RA1016

**RAL 3016**

**RAL 7022**

**\*\*KOLORYSTYKA DO USTALENIA Z INWESTOREM**