



# BUDOWA PLACÓWKI KSZTAŁCENIA ZAWODOWEGO W IZBICY KUJAWSKIEJ

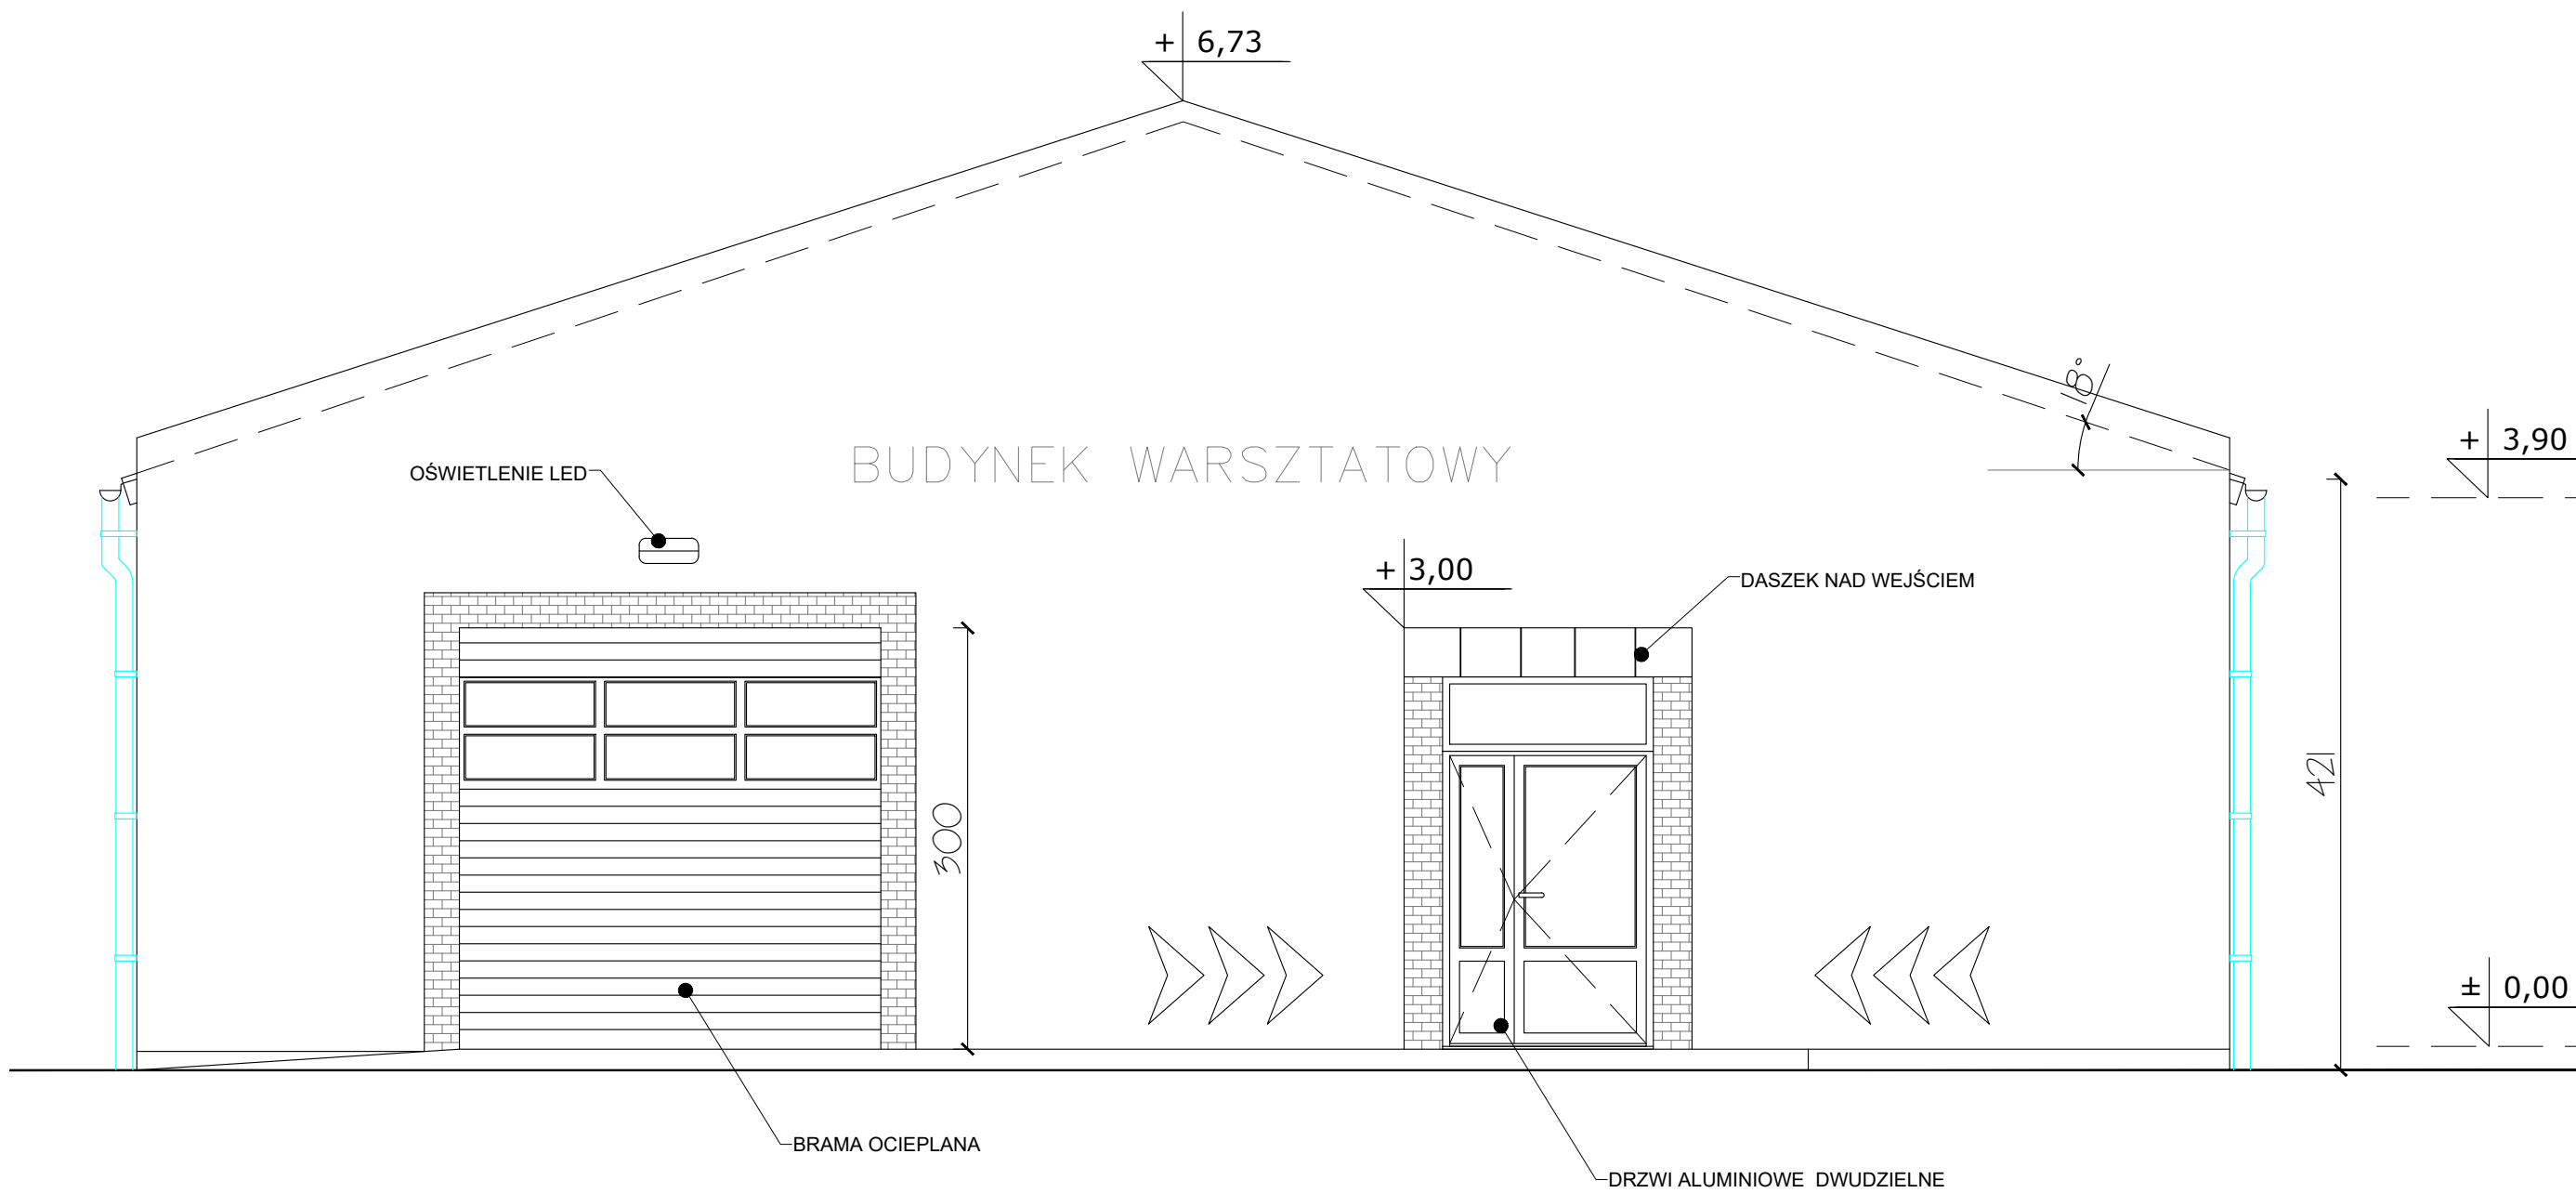

ELEWACJA 3 - 3

SKALA 1:50

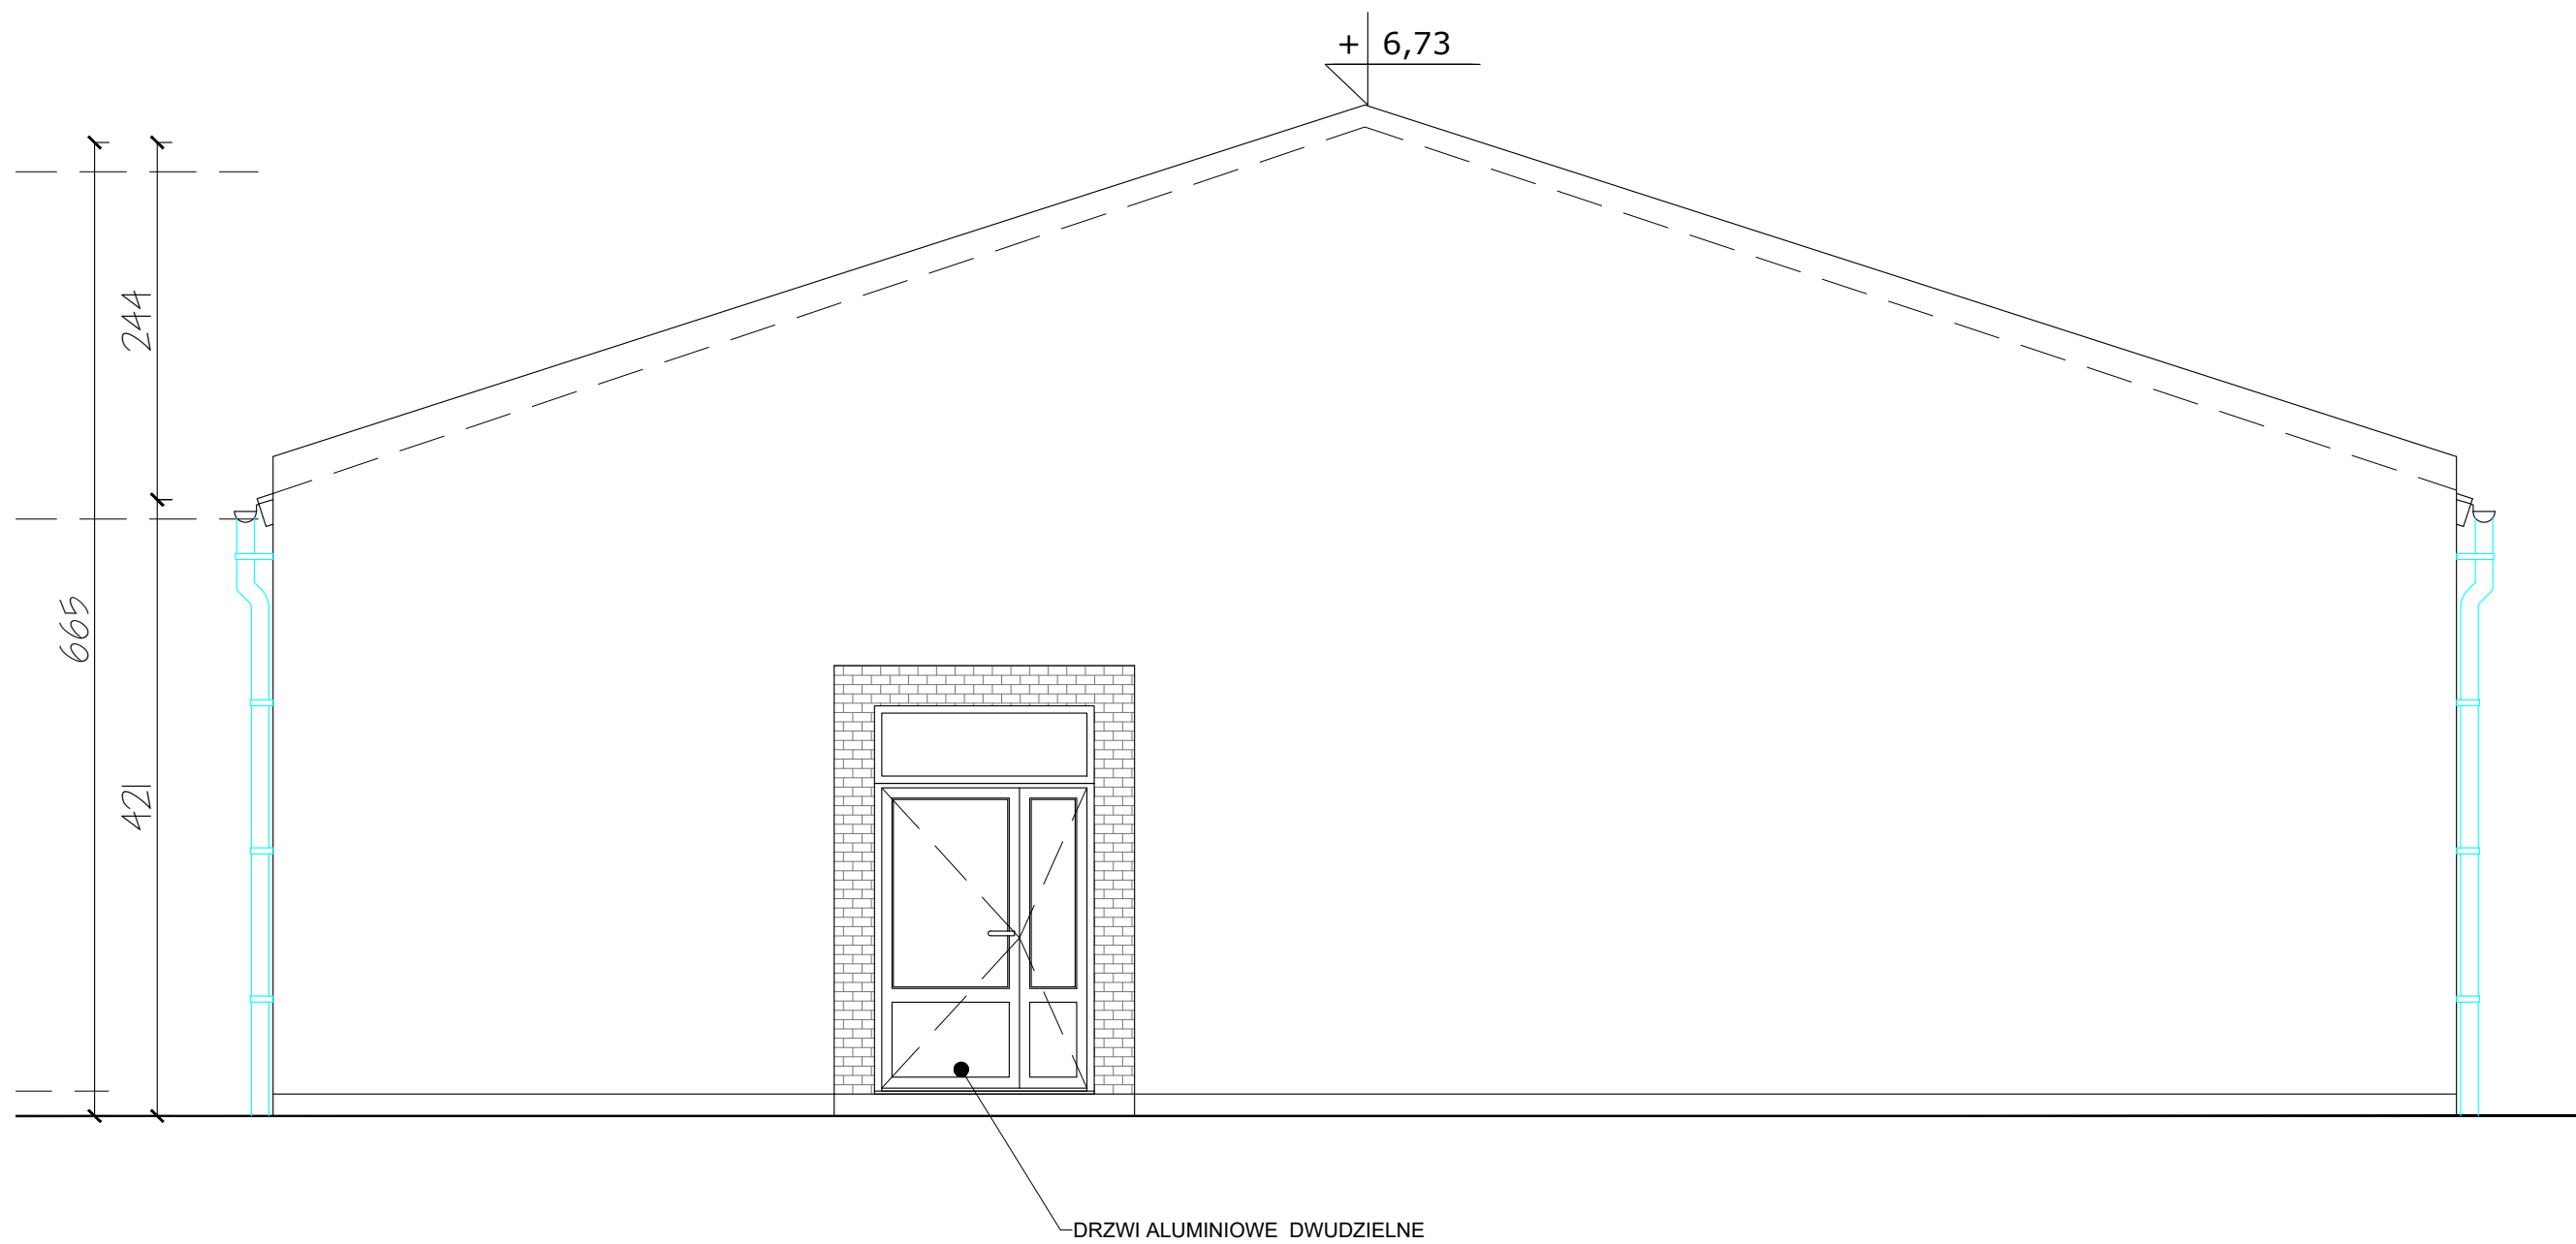

ELEWACJA 4 - 4

SKALA 1:50



ELEWACJA 3 - 3

SKALA 1:50



ELEWACJA 4 - 4


SKALA 1:50



RAL 3009



RA1016

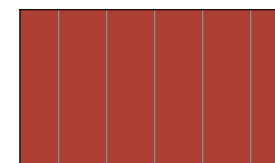

RAL 3016



RAL 7022

**\*\*KOLORYSTYKA DO USTALENIA Z INWESTOREM**

## TABELA WYKOŃCZENIA ELEWACJI:

ELEWACJA WYKOŃCZONA TYNKIEM ZEWNĘTRZNYM AKRYLOWYM BARWIONYM W MASIE O STRUKTURZE BARANEK W KOLORZE JASNO PIASKOWYM ZBLIŻONYM DO RAL1016 (DO USTALENIA Z INWESTOREM ).

COKÓŁ WYKONANY Z MARMOLITU W KOLORZE PIASKOWYM ZBLIŻONY DO RAL 3009 (DO USTALENIA Z INWESTOREM ).

RYNNY ORAZ RURY Z BLACHY CYNKOWANEJ POWLEKANEJ W KOLORZE GRAFITOWYM (DO USTALENIA Z INWESTOREM ).

POKRYCIE DACHU BUDYNKU: PŁYTA WARSTWOWA DACHOWA. POKRYCIE DACHU W KOLORZE CZERWONYM ZBLIŻONYM DO RAL 3016 (DO USTALENIA Z INWESTOREM ). OBRÓBKI DACHOWE SYSTEMOWE Z BLACHY CYNKOWEJ POWLEKANEJ O GR. 0.6 MM W KOLORZE POKRYCIA DACHOWEGO.

STOLARKA OKIENNA PCV, W KOLORZE BIAŁYM (DO UZGODNIENIA Z INWESTOREM).

PARAPETY ZEWNĘTRZNE - KLINKIER GRAFITOWY. PARAPETY WEWNĘTRZNE - KONGLOMERAT KAMIENNY GR. 3 CM ( KOLOR DO USTALENIA Z INWESTOREM ).



BRANŻA	ETAP PROJEKTOWY	SKALA RYSUNKU	NR ZAŁĄCZNIKA
AK	PB	1:50	P07
NADZORCA I ADRES ZADANIA			
BUDOWA PLACÓWKI KSZTAŁCENIA ZAWODOWEGO WRAZ Z PRACOWNIAMI PRAKTYCZNEJ NAUKI ZAWODU Z NIEZBĘDĄ INFRASTRUKTURA TECHNICZNA W ZESPÓLE SZKÓŁ W IZBICY KUJAWSKIEJ			
ADRES: ZODOWIE 25 STRONA NR 1 PROJEKTU BUDOWLANEGO			
ZAWARTOŚĆ RYSUNKU			
ELEWACJA 3 - 3 ORAZ 4 - 4			
ARCHITECTURA - PROJEKTANT			
STRONA			

ZAŁĄCZNIK GRAFICZNY W WERSIE ELEKTRONICZNYM NIE STANOWI DOKUMENTACJI PROJEKTOWEJ I NIE MOŻE BYĆ WYKORZYSTYWANY NA CELE PROWADZENIA BUDOWY ZODOWIE Z USTAWĄ PRAWO BUDOWLANE