




pitkochwył 6m

4546

pitkochwył 6m

SŁUP DO KOSZA
w Fundamencie 70 x 70 x 100 B20

SŁUP DO KOSZA
w Fundamencie 70 x 70 x 100 B20

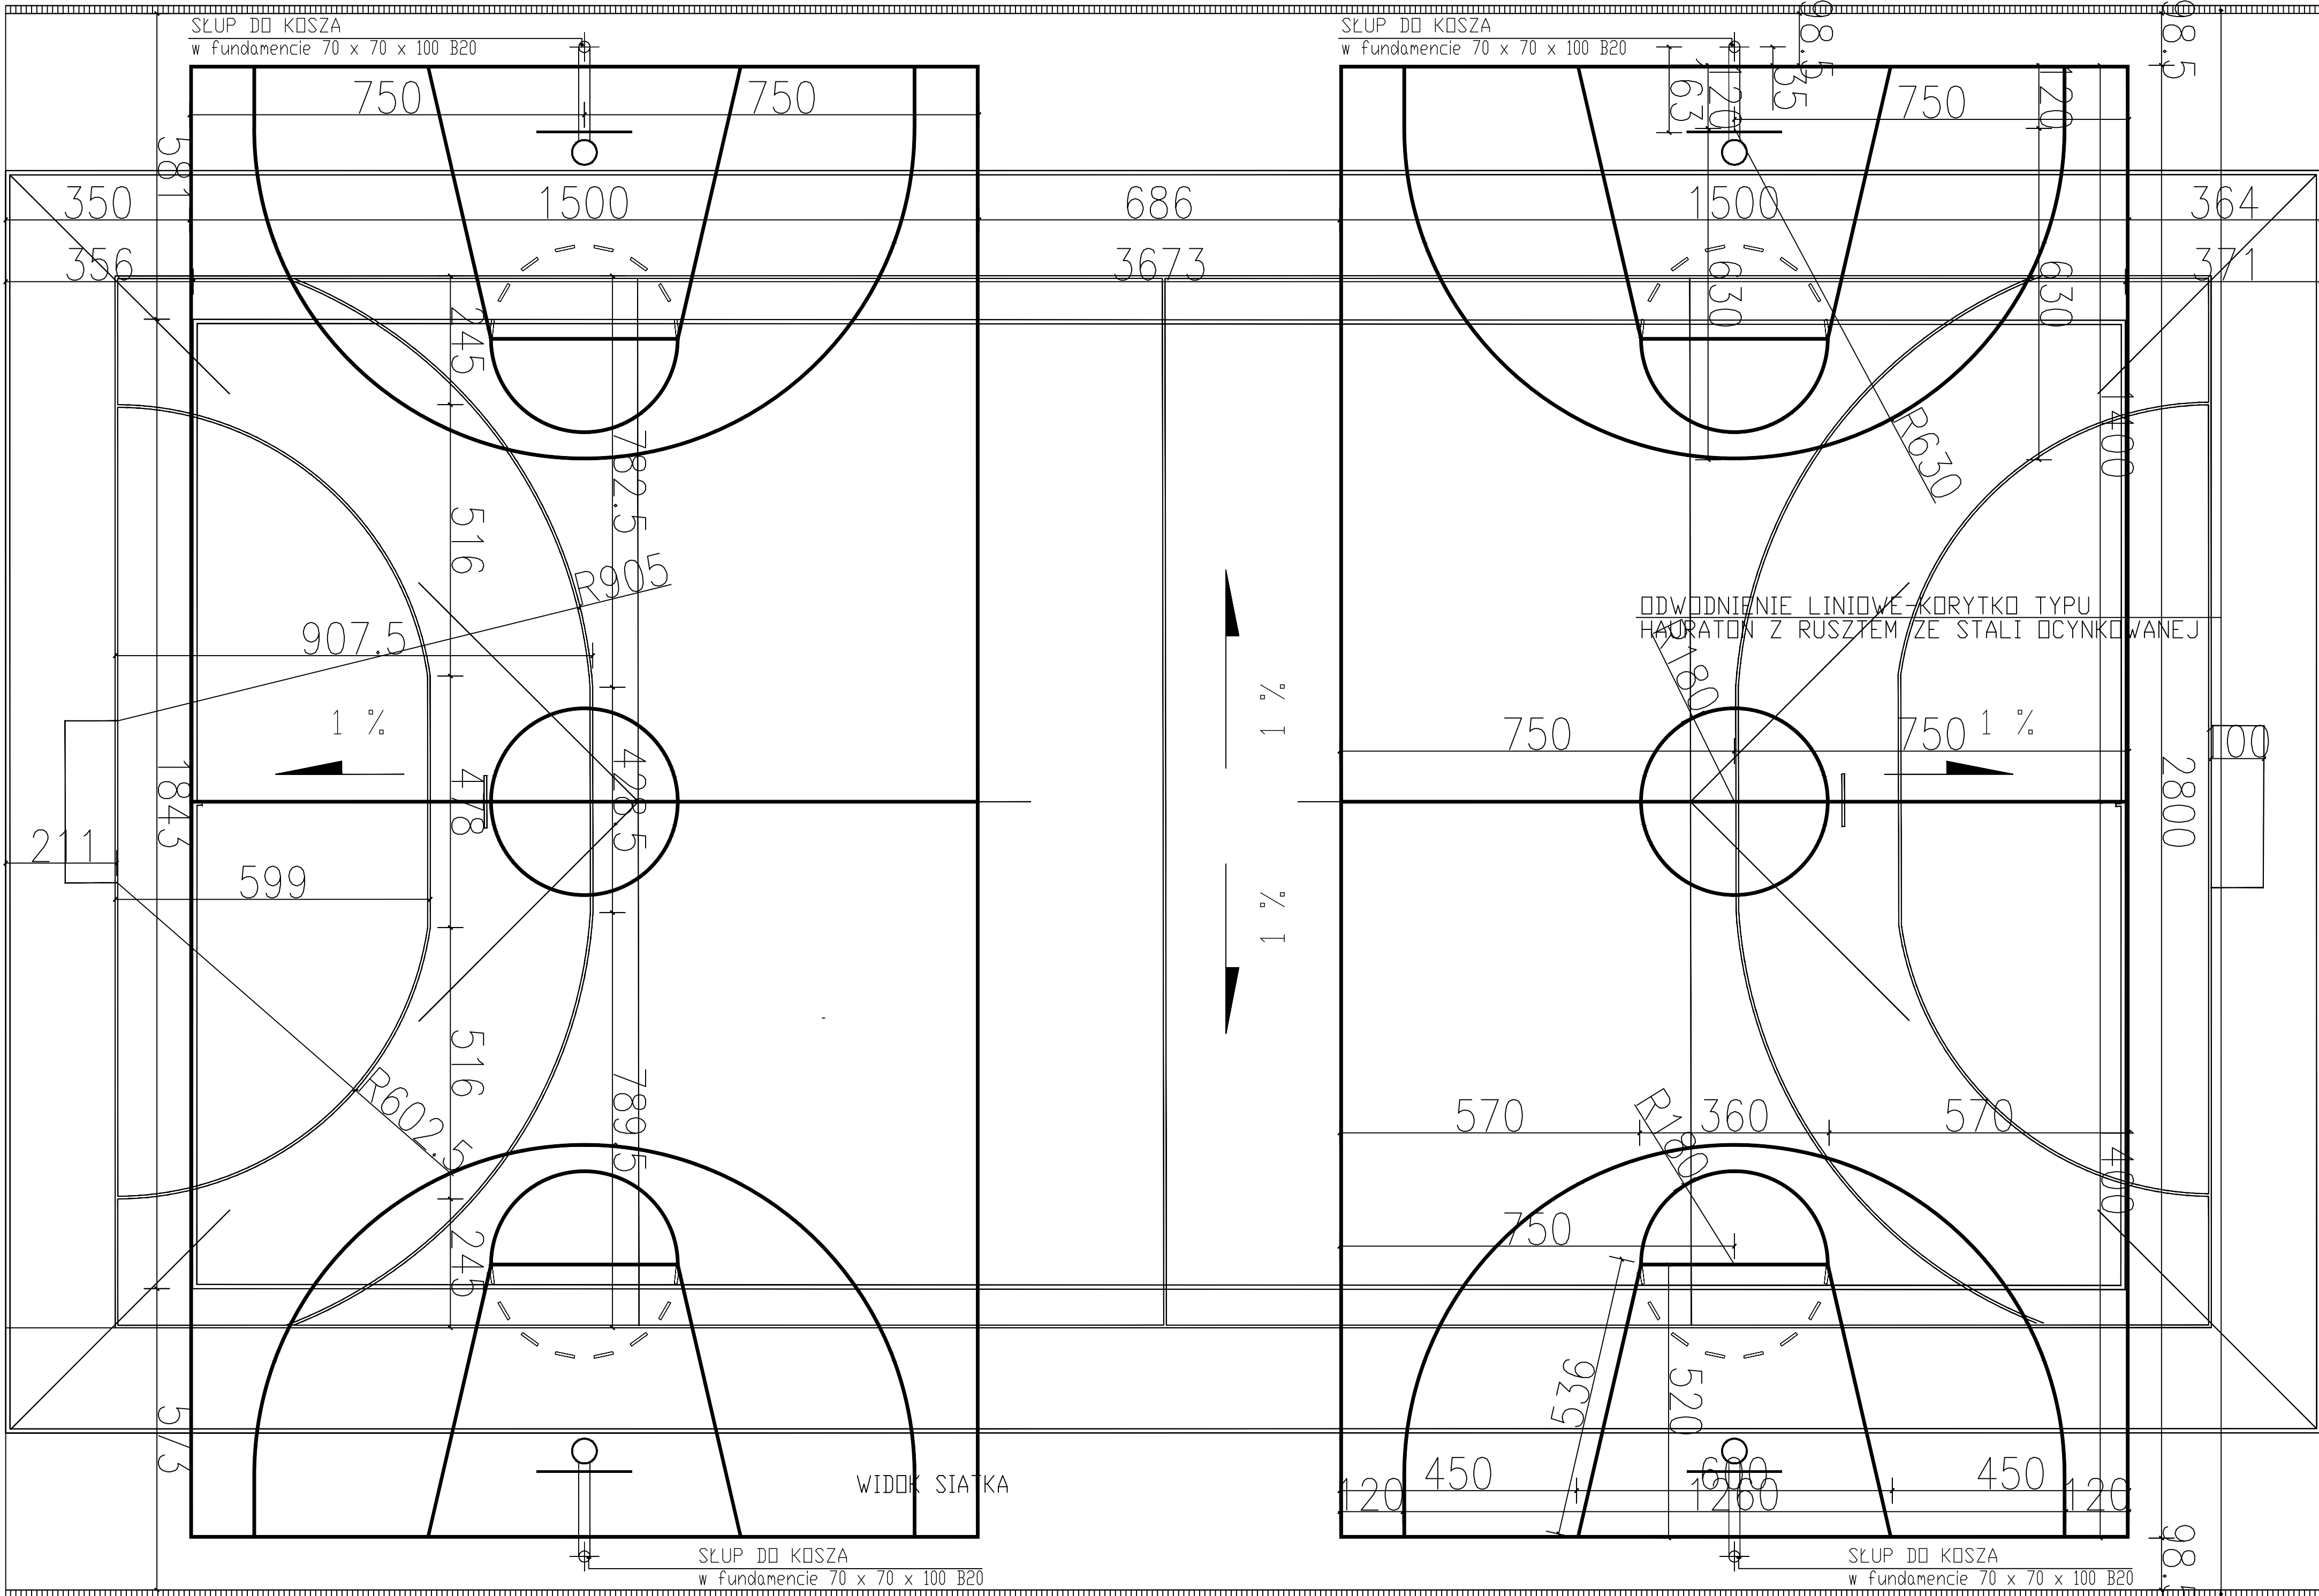

PRACOWNIA ARCHITEKTONICZNA
ARCHI-SIZE
JAKUB KACZOROWSKI
TEL. 501-53-66-37
WŁOCŁAWEK 87-800
UL.KALISKA 90/69



INWESTOR:
POWIAT WŁOCŁAWSKI
UL.CYGANKA 28 87-800 WŁOCŁAWEK

ADRES INWESTYCJI:
87-860 LUBIENIEC GM CHODECZ
DZ NR 223/2, 220, 225

TEMAT: BUDOWA POWIATOWEGO CENTRUM
KSZTAŁCENIA ZAWODOWEGO NA BAZIE
ORGANIZACYJNEJ ZS W CHODCZU
WRAZ Z INFRASTRUKTURĄ

BRANŻA: ARCHITEKTURA

PROJEKTOWAŁ :
mgr inż. arch.
Mária Ingielewicz nr upr. ABU-
IX-8386-5/6/89 Wk-bez ogra-
niczeń wpis do Kujawsko Pomo-
rskiej Izby Architektów pod nu-
merem KP-0178 podpis

SPRAWDZAJĄCY: mgr inż. arch. Wiesław
Żurawski uprawnienia budowlane
do projektowania bez ograniczeń
w specjalności architektonicznej
oraz sprawowania nadzoru budo-
wanego nr ewid. Ba-90-65;
GP.1.7342/469/10/94 Członek
Izby Architektów KP-0174 podpis

OPRACOWAŁ :
PRACOWNIA ARCHITEKTONICZNA
ARCHI-SIZE mgr inż. arch.
Jakub Kaczorowski podpis

TEMAT RYSUNKU :
bójisko
wielofunkcyjne
SKALA 1 :150
DATA: 28.02.2018
RYSUNEK NR. 12

TEN RYSUNEK JEST OBJEKT PRAWAMI AUTORSKIMI
PRACOWNI PROJEKTOWEJ ARCHI-SIZE I NIE MOŻE BYĆ
UŻYTY W CZYM INNYM BEZ PISEMNEJ ZGODY PRACOWNI
BEZ PISEMNEJ ZGODY PRACOWNI