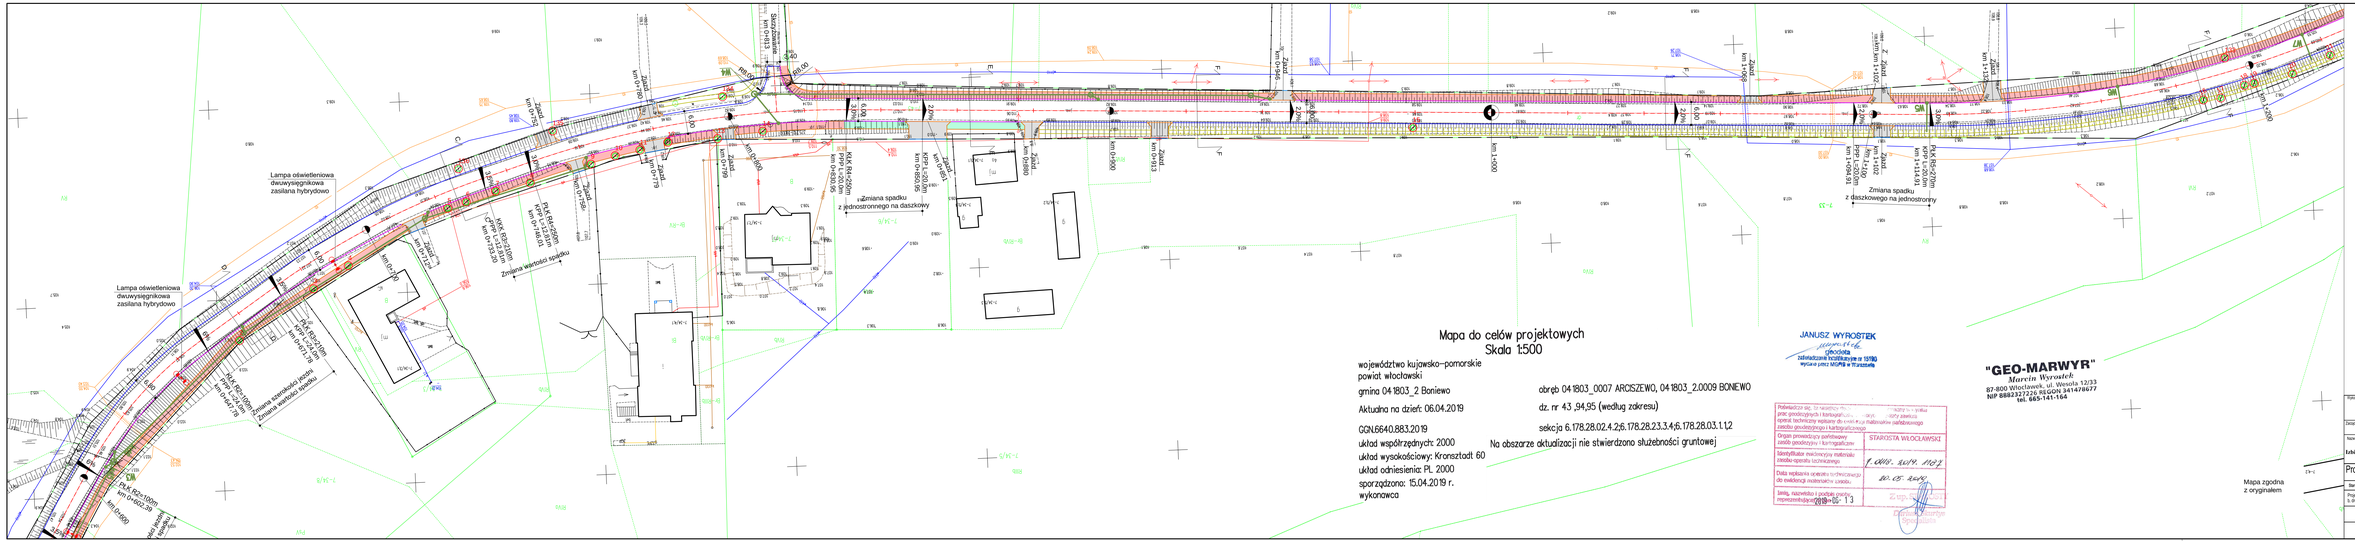
Lampa oświetleniowa dwuwysięgnikowa zasilana hybrydowo
Lampa oświetleniowa dwuwysięgnikowa zasilana hybrydowo
Zmiana spadku z jednostronnego na daszkowy
Zmiana spadku z daszkowego na jednostronny
Zmiana szerokości pasa
Zmiana materiału nawierzchni
Zmiana spadku
Zjazd
Zjazd
Zjazd