

Mapa do celów projektowych
Skala 1:500

województwo kujawsko-pomorskie
powiat włocławski

gmina 041803_2 Boniewo

Aktualna na dzień: 06.04.2019

GGN.6640.883.2019

układ współrzędnych: 2000

układ wysokościowy: Kronsztadt 60

układ odniesienia: PL 2000

sporządzono: 15.04.2019 r.


wykonawca

obręb 041803_0007 ARCISZEWO, 041803_2.0009 BONIEWO

dz. nr 43, 94, 95 (według zakresu)

sekcja 6.178.28.02.4.2.6.178.28.23.3.4;6.178.28.03.1.12

Na obszarze aktualizacji nie stwierdzono służebności gruntowej

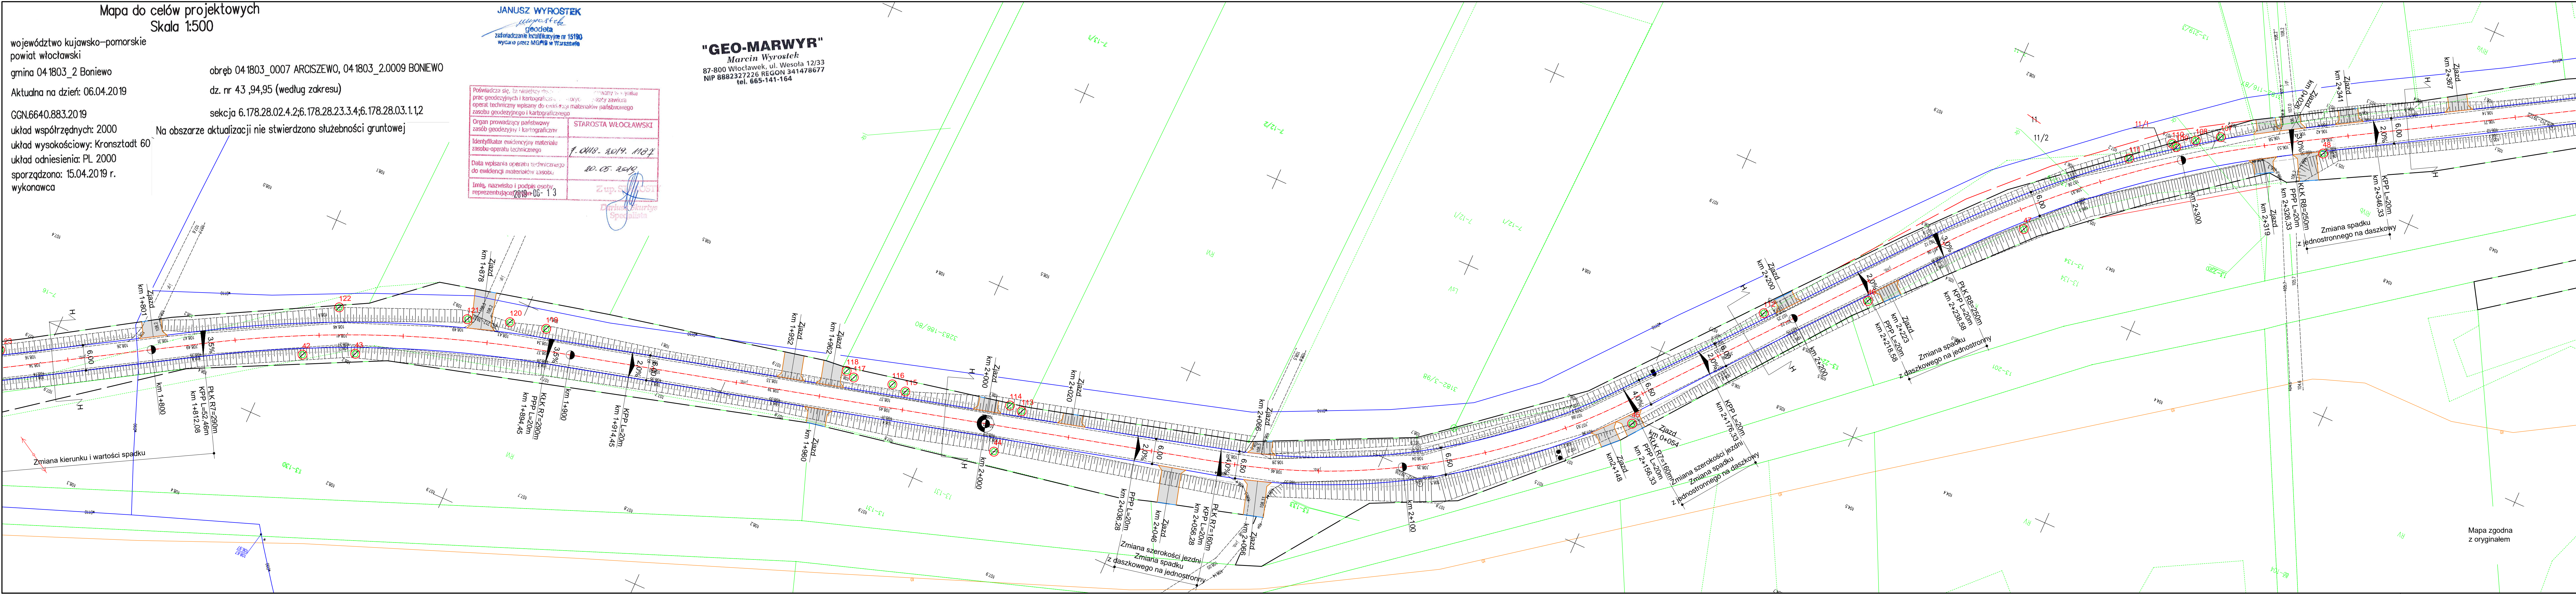

JANUSZ WYROSTEK
geodeta
zawódzanie Kujawskie nr 15190
wydano przez MGPIB w Warszawie

Poświadczam, że niniejszy dokument jest wynikiem prac geodezyjnych i kartograficznych, wykonanych zgodnie z przepisami zawartymi w rozporządzeniu z dnia 15.04.2019 r. o zawodzie geodety i kartografii, a także z przepisami o geodezji i kartografii. Dokument ten jest zgodny z oryginałem i zawiera wszystkie niezbędne dane do wykonania projektu.

Organ prowadzący państwowy zasób geodezyjny i kartograficzny: STAROSTA WŁOCŁAWSKI

Identyfikator ewidencyjny materiału zasobu-operatora technicznego: 1.0018.2019.1189

Data wpisania operatora technicznego do ewidencji materiałów zasobu: 20.05.2019

Imię, nazwisko i podpis osoby reprezentującej: 2019-06-13

"GEO-MARWYR"
Marcin Wyrostek
87-800 Włocławek, ul. Wesoła 12/33
NIP 8882327226 REGON 341478677
tel. 665-141-164

LEGENDA:

- Granice pasa drogowego
- Linia podziału geodezyjnego
- Krawędź jezdni
- Oś jezdni
- Krawężnik betonowy 15x30x100 cm
- Krawężnik betonowy 15x25x100 cm
- Opornik betonowy 12x25x100 cm
- Obrzeże betonowe 8x30x100 cm
- Nawierzchnia bitumiczna jezdni
- Nawierzchnia zjazdów i miejsc postojowych z kostki betonowej typu Holand grub. 8 cm koloru szarego
- Nawierzchnia chodnika z kostki betonowej typu Holand grub. 6 cm koloru szarego
- Nawierzchnia ścieżki pieszo-rowerowej z kostki betonowej typu Holand grub. 6 cm koloru czerwonego
- Zjazdy bitumiczne
- Pobocze umocnione
- Kanalizacja deszczowa
- Rowy
- Nry działek przed podziałem
- Nry działek po podziale wchodzące w pas drogowy
- Nry działek po podziale nie wchodzące w pas drogowy
- Drzewa do wycinki

Wykonawca projektu: Biuro Projektowe Renata Krajczewska -Jędrusiak
ul. Żwirki i Wigury 9/1, 87-840 Lubień Kujawski

Zarządca: Zarząd Powiatu Włocławskiego

Nazwa i adres obiektu budowlanego: Rozbudowa drogi powiatowej nr 2931C
Izbica Kujawska - Boniewo - Borzymie - odcinek Boniewo - Lubomin

Projekt Wykonawczy

Stanowisko	Nazwisko, imię i nazwisko	Podpis
Projektant b. drogowy	mgr inż. Sławomir Makowski KUP/0134/PWOD/12	
Data: 31.07.2019 r.		NR RYS. 24